


Erdsondenbohrplan

Schmid - Lehnackerstrasse 12 - 9033 Untereggen

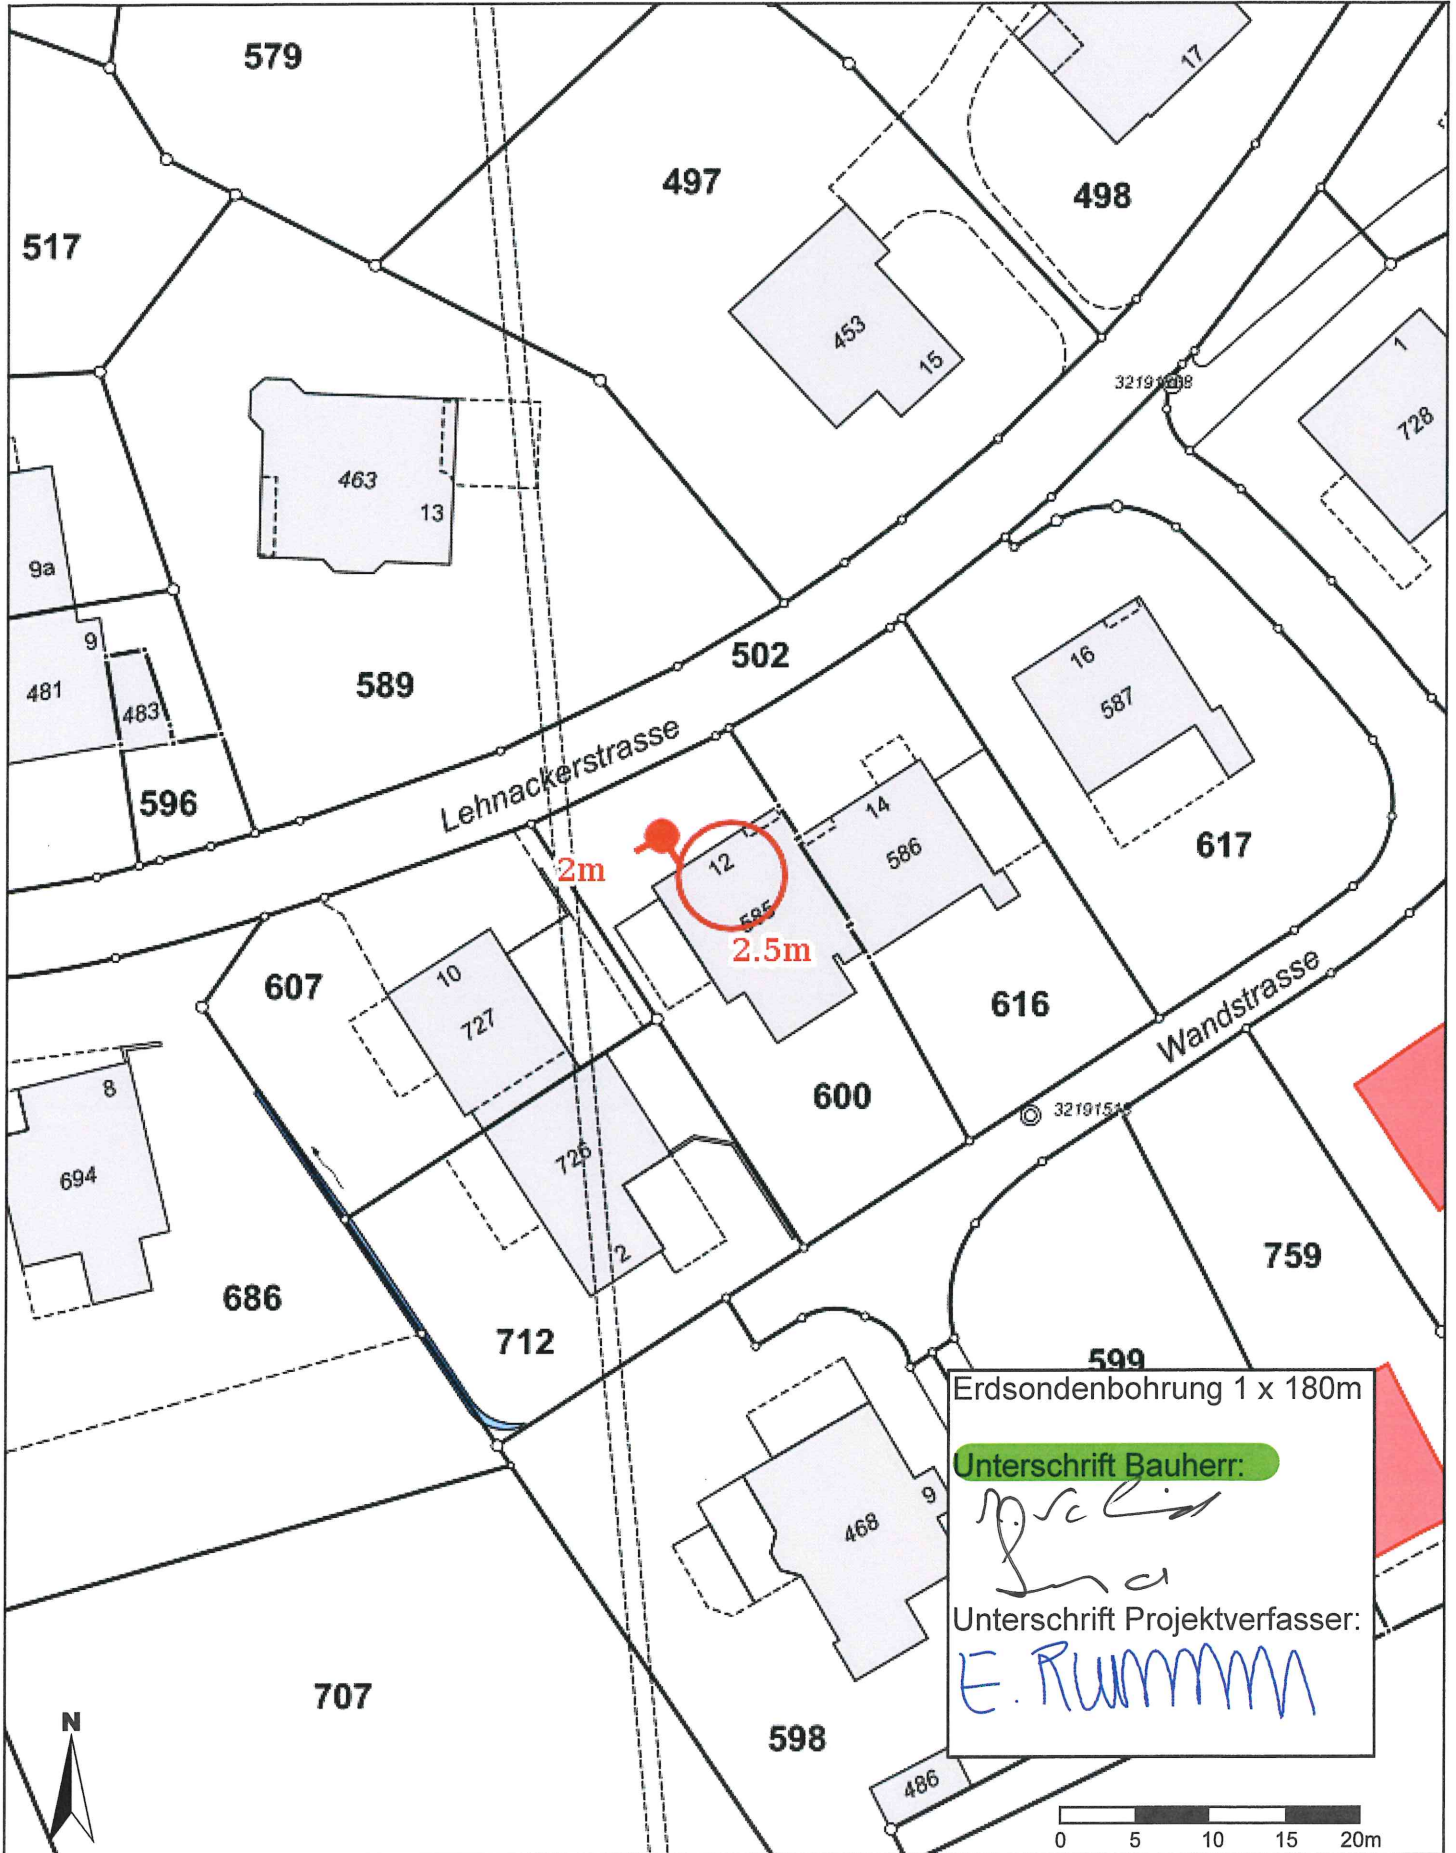

Erdsondenbohrung 1 x 180m
Unterschrift Bauherr:
[Handwritten Signature]
Unterschrift Projektverfasser:
E. RUMMM

Für die Richtigkeit und Aktualität der Daten wird keine Garantie übernommen.
Es gelten die Nutzungsbedingungen des Geoportals.

Masstab 1: 500
Koordinaten 2'751'452, 1'257'345

23.09.2022