


Ausbau Haldenstrasse

Situation 1:200

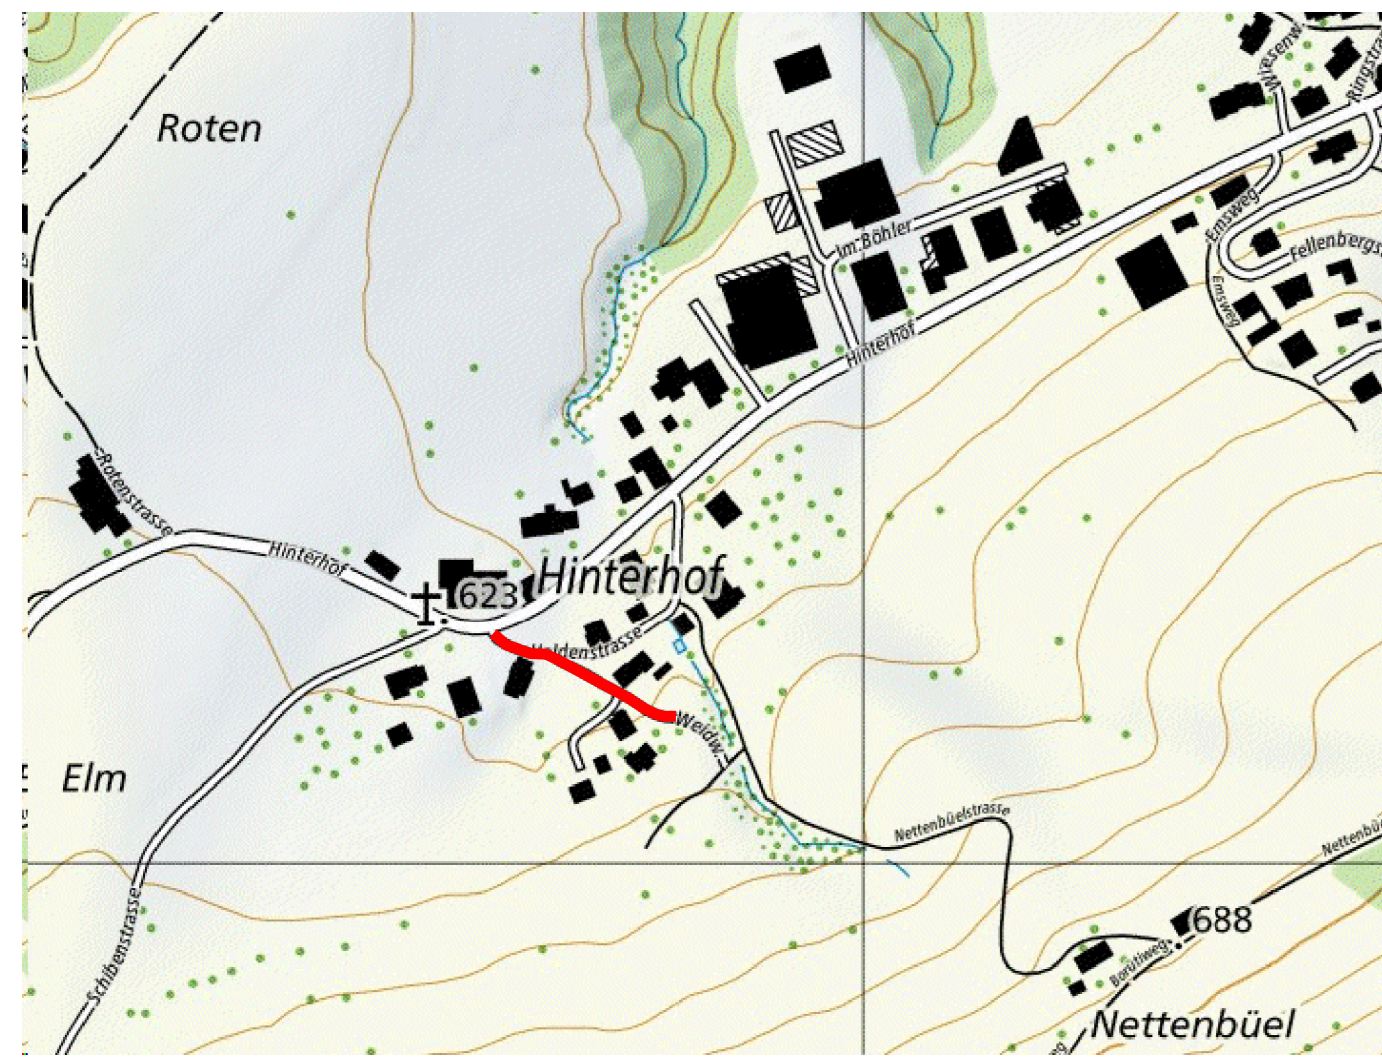

Massstab: 1:200	Dat./Gez. 31.01.23 / sut	Rev. A)	Auflageprojekt
Format: 45 x 105	Dat./Vis. 31.01.23 / hal	Rev. B)	
Filename: 1858_3210_Situation.bla		Rev. C)	
Projektiert durch FPREISIGAG BAUINGENIEURERE UND PLANER SIA USIC SCHREINERSTRASSE 1, CH-9000 ST. GALLEN, T 071 220 82 24 WWW.FPREISIGAG.CH		Ausfertigung für Gemeinde Untereggen Mittlerhof 30 9033 Untereggen	
			Plan Nr: 1858.3210

Legende Projekt:

- Fahrbahn
- Gehweg
- Anpassung
- Trottoirüberfahrt
- Drittprojekt
- AV-Grundlagen

