


Haldenstrasse

Landerwerbsplan 1:200

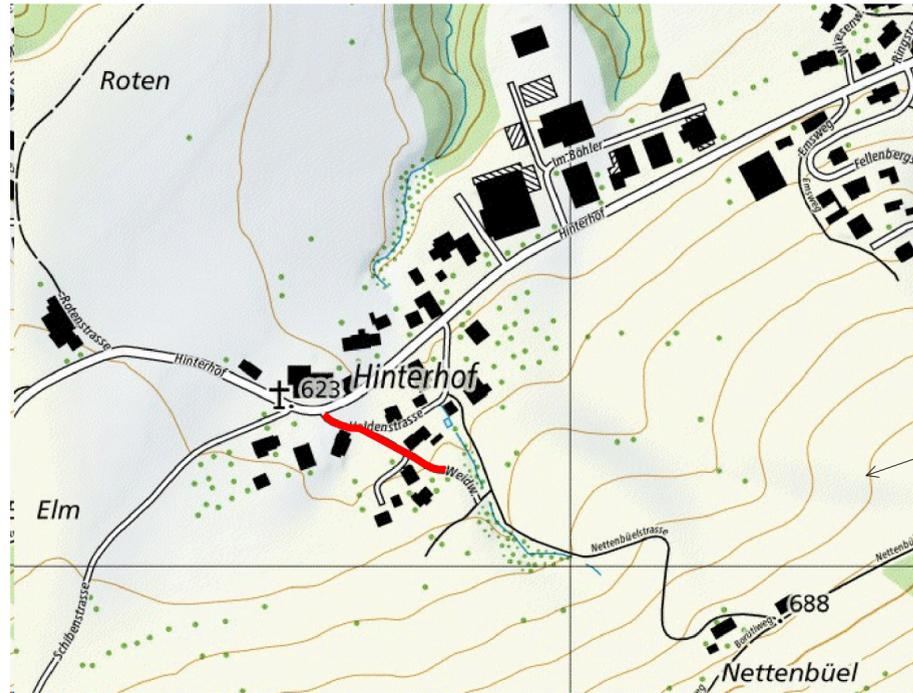

Massstab: 1:200	Dat./Gez. 31.01.23 / sut	Rev. A)	Auflageprojekt
Format: 30 x 84	Dat./Vis. 31.01.23 / hal	Rev. B)	
Filename: 1858_3210_12_Landerwerb.bla		Rev. C)	
Projektiert durch FPREISIGAG BAUINGENIEURE UND PLANER SIA USIC SCHREINERSTRASSE 1, CH-9000 ST. GALLEN, T 071 220 82 24 WWW.PREISIGAG.CH		Ausfertigung für Gemeinde Untereggen Mittlerhof 30 9033 Untereggen	
Plan Nr: 1858.3210-12			

