


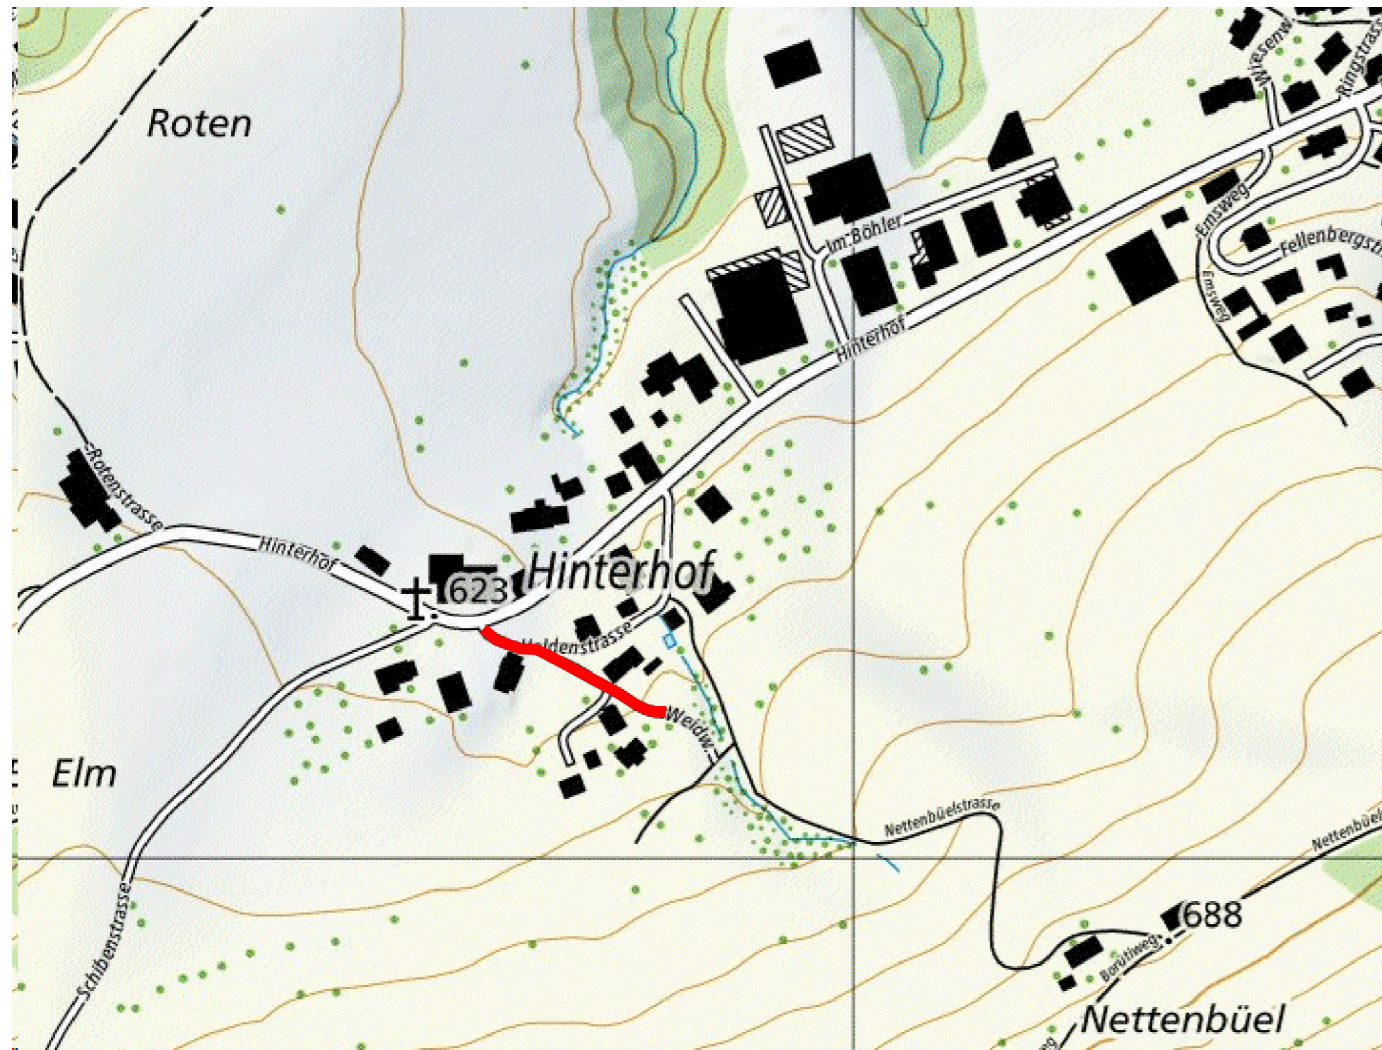

Ausbau Haldenstrasse

Perimeter 1:500



Massstab: 1:500	Dat./Gez. 31.01.23 / sut	Rev. A)	Auflageprojekt
Format: 30 x 63	Dat./Vis. 31.01.23 / hal	Rev. B)	
Filename: 1858_3210_13_Perimeter.bla		Rev. C)	
Plan Nr: 1858.3210-13			

Projektiert durch
FPREISIGAG
 BAUINGENIEURE UND PLANER SIA USIC
 SCHREINERSTRASSE 1, CH-9000 ST. GALLEN, T 071 220 82 24
 WWW.PREISIGAG.CH

Ausfertigung für
 Gemeinde Untereggen
 Mittlerhof 30
 9033 Untereggen

