



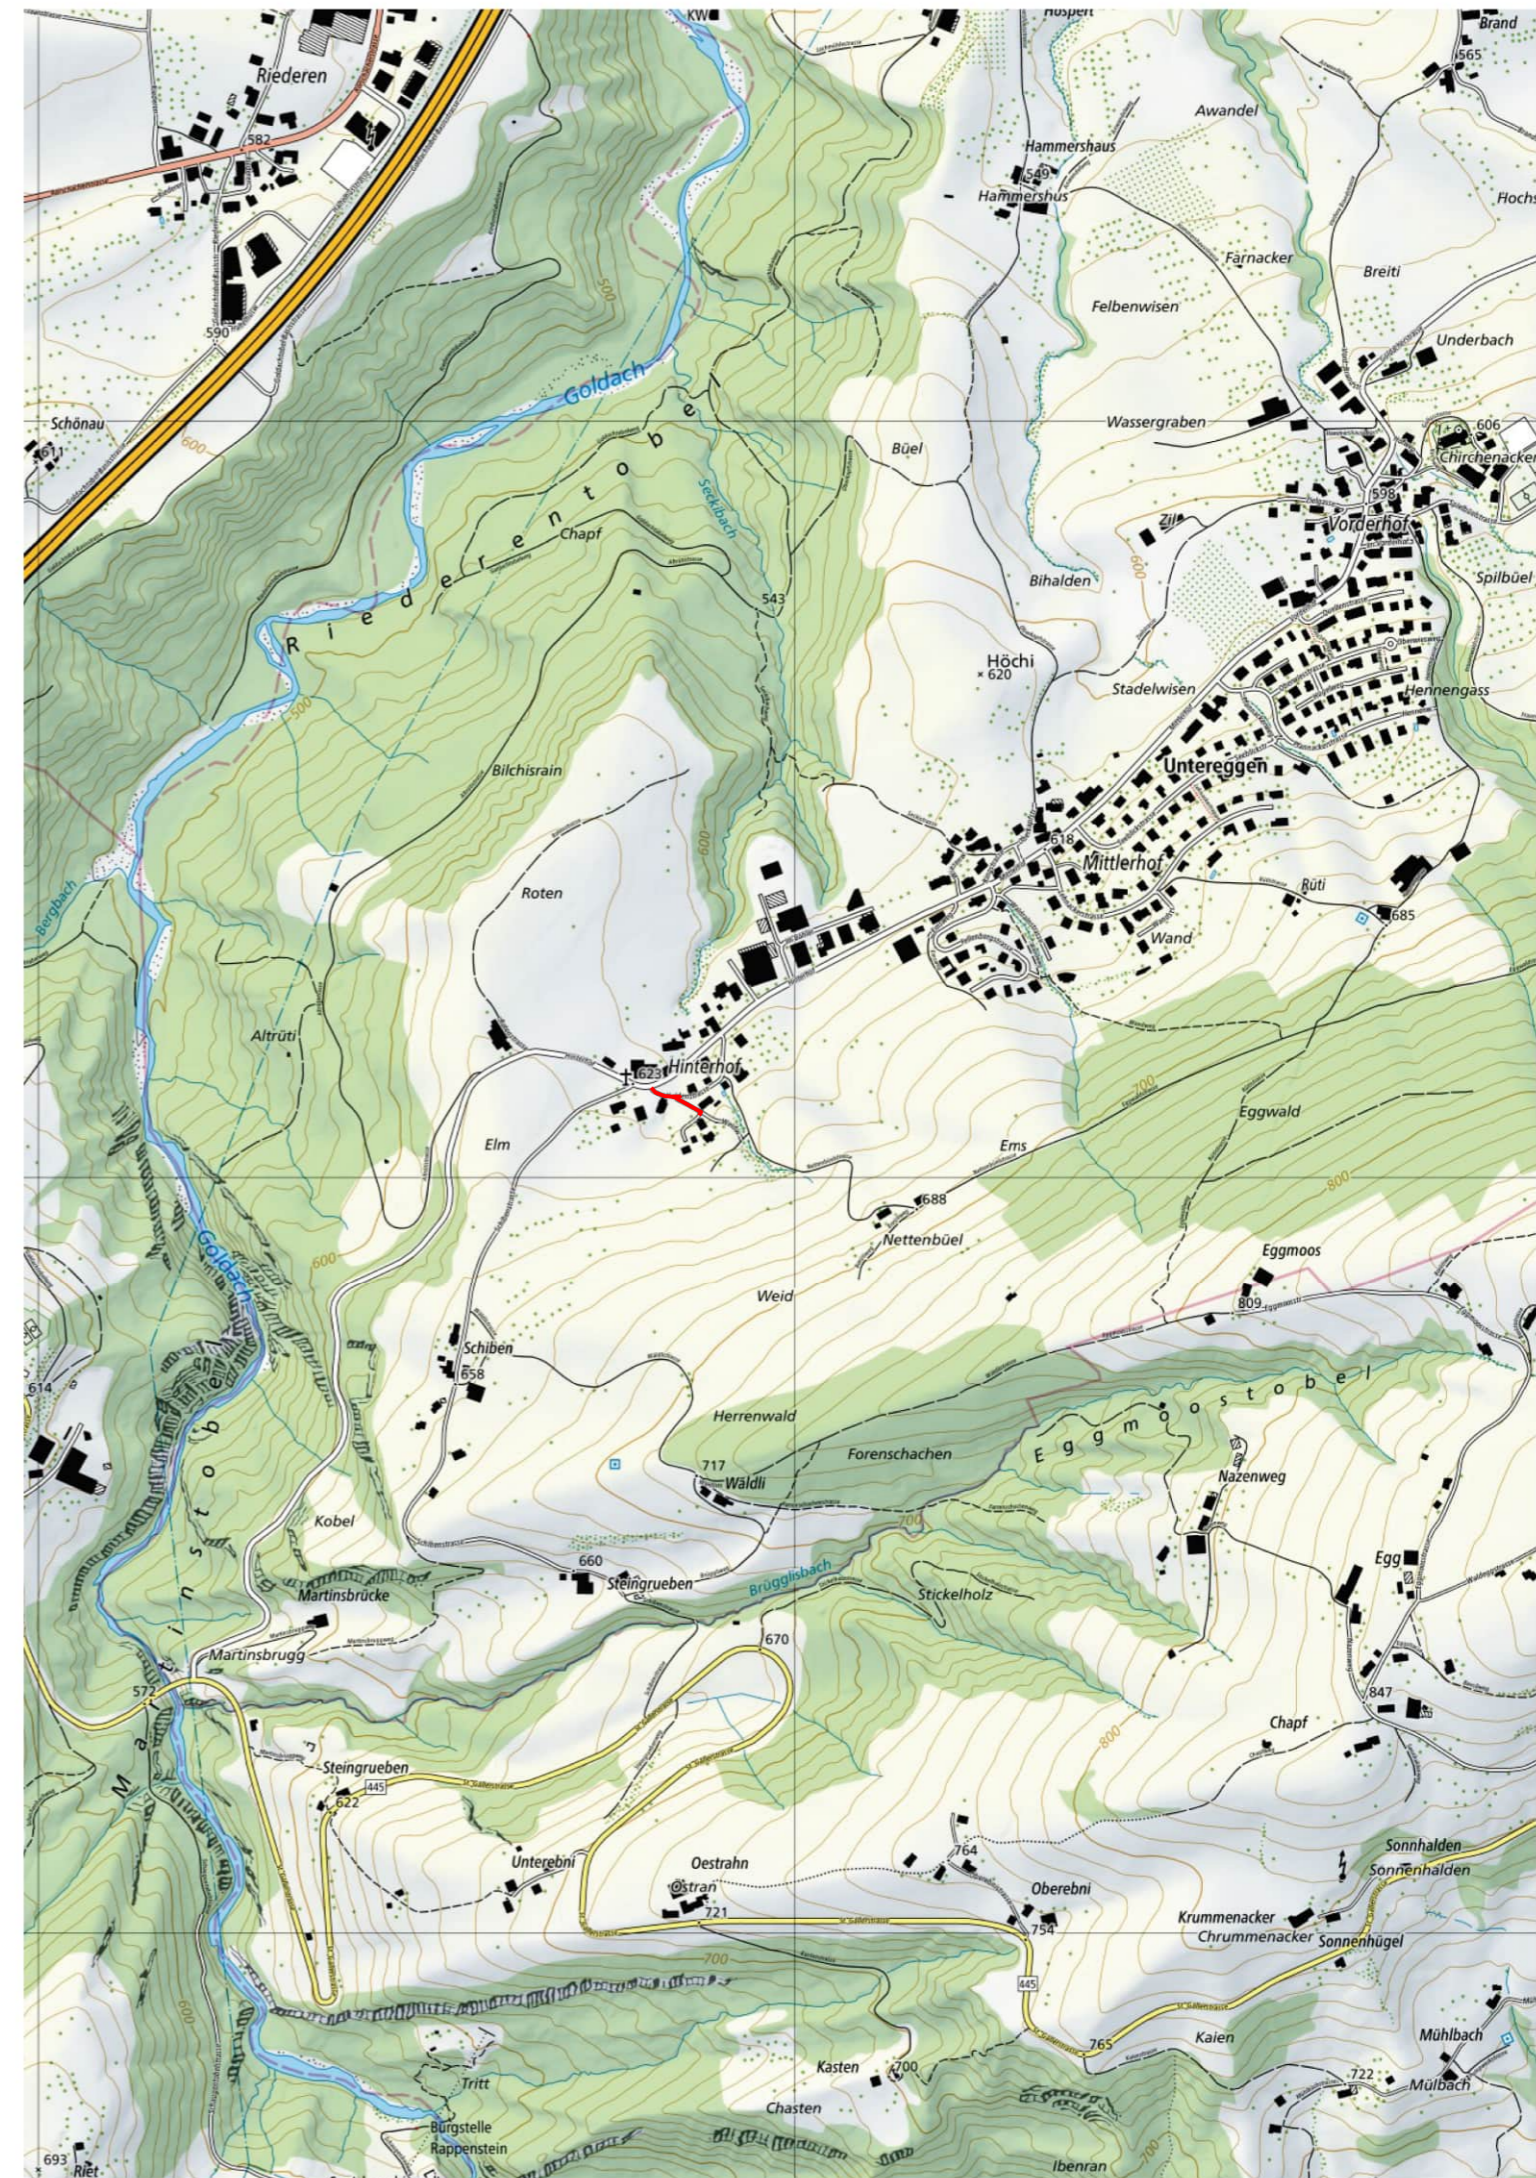

Ausbau Haldenstrasse

Übersicht 1:10'000

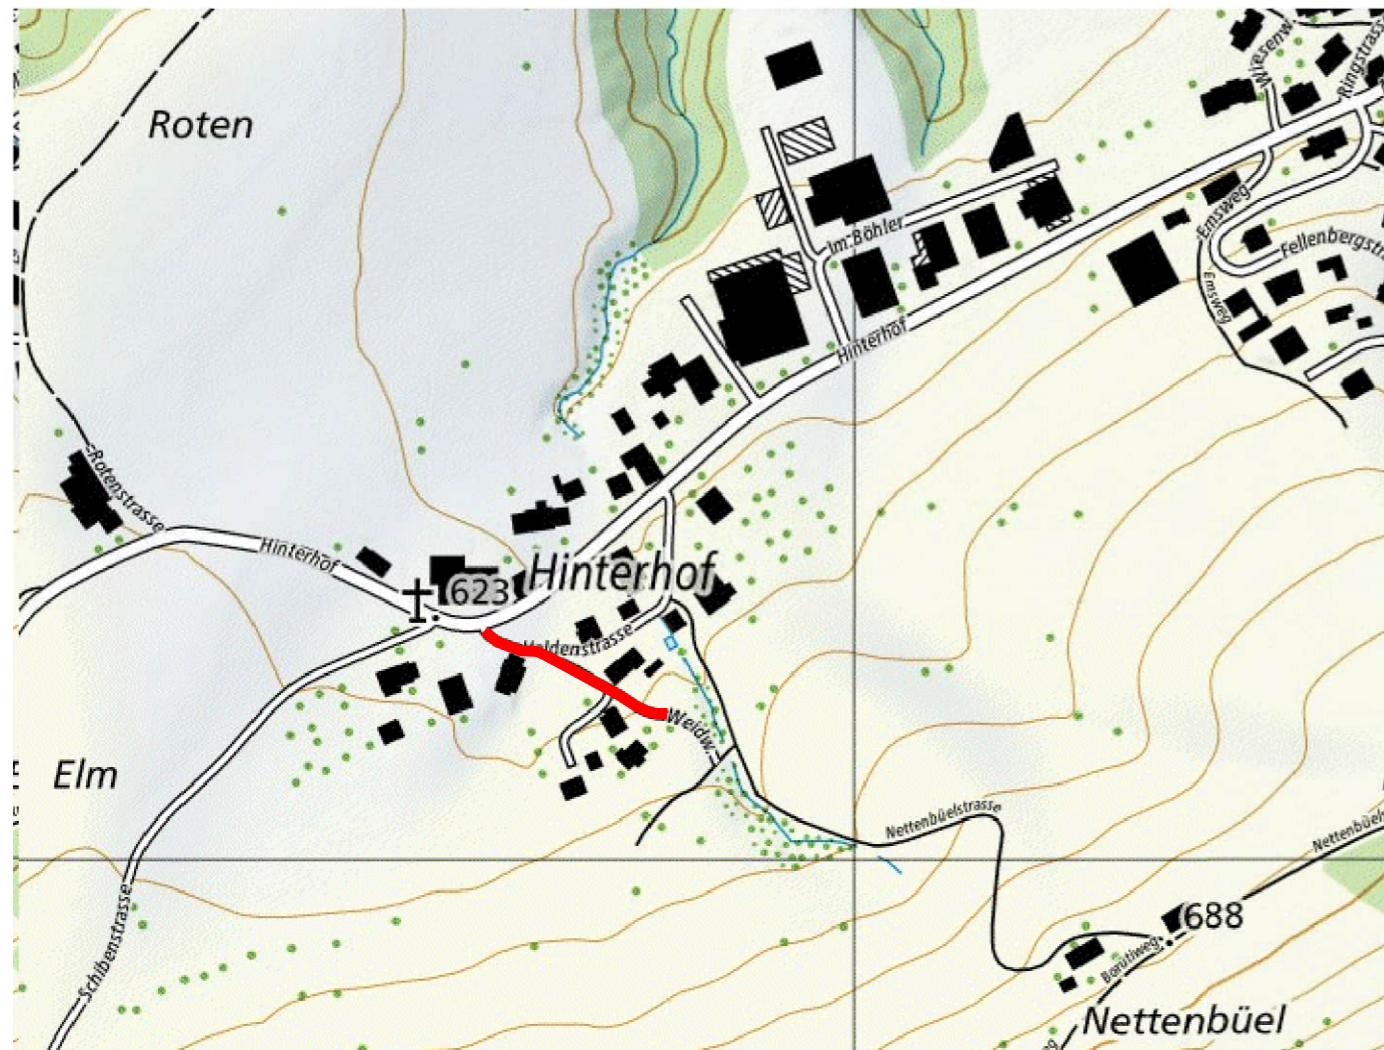

Masstab: 1:10'000	Dat./Gez. 31.01.23 / sut	Rev. A)	Auflageprojekt
Format: 30 x 42	Dat./Vis. 31.01.23 / hal	Rev. B)	
Filename: 1858_3280_Übersicht.bla		Rev. C)	
			Plan Nr: 1858.3280

Projektiert durch
FPREISIGAG
 BAUINGENIEURE UND PLANER SIA USIC
 SCHREINERSTRASSE 1, CH-9000 ST. GALLEN, T 071 220 82 24
 WWW.PREISIGAG.CH

Ausfertigung für
 Gemeinde Untereggen
 Mittlerhof 30
 9033 Untereggen