



Kanton St. Gallen



Gemeinde Untereggen

Sondernutzungsplan Stadelwiesbach Hochwasserschutz

Abschnitt

Gewässer Nr. 22883, Stadelwiesbach, von km 1.265 bis km 1.820


Gewässer Nr. 10530, von km 0.000 bis km 0.220

Festlegung Gewässerraum nach Art. 36a GSchG

Baulinien

Übersicht 1:25'000

MITWIRKUNG

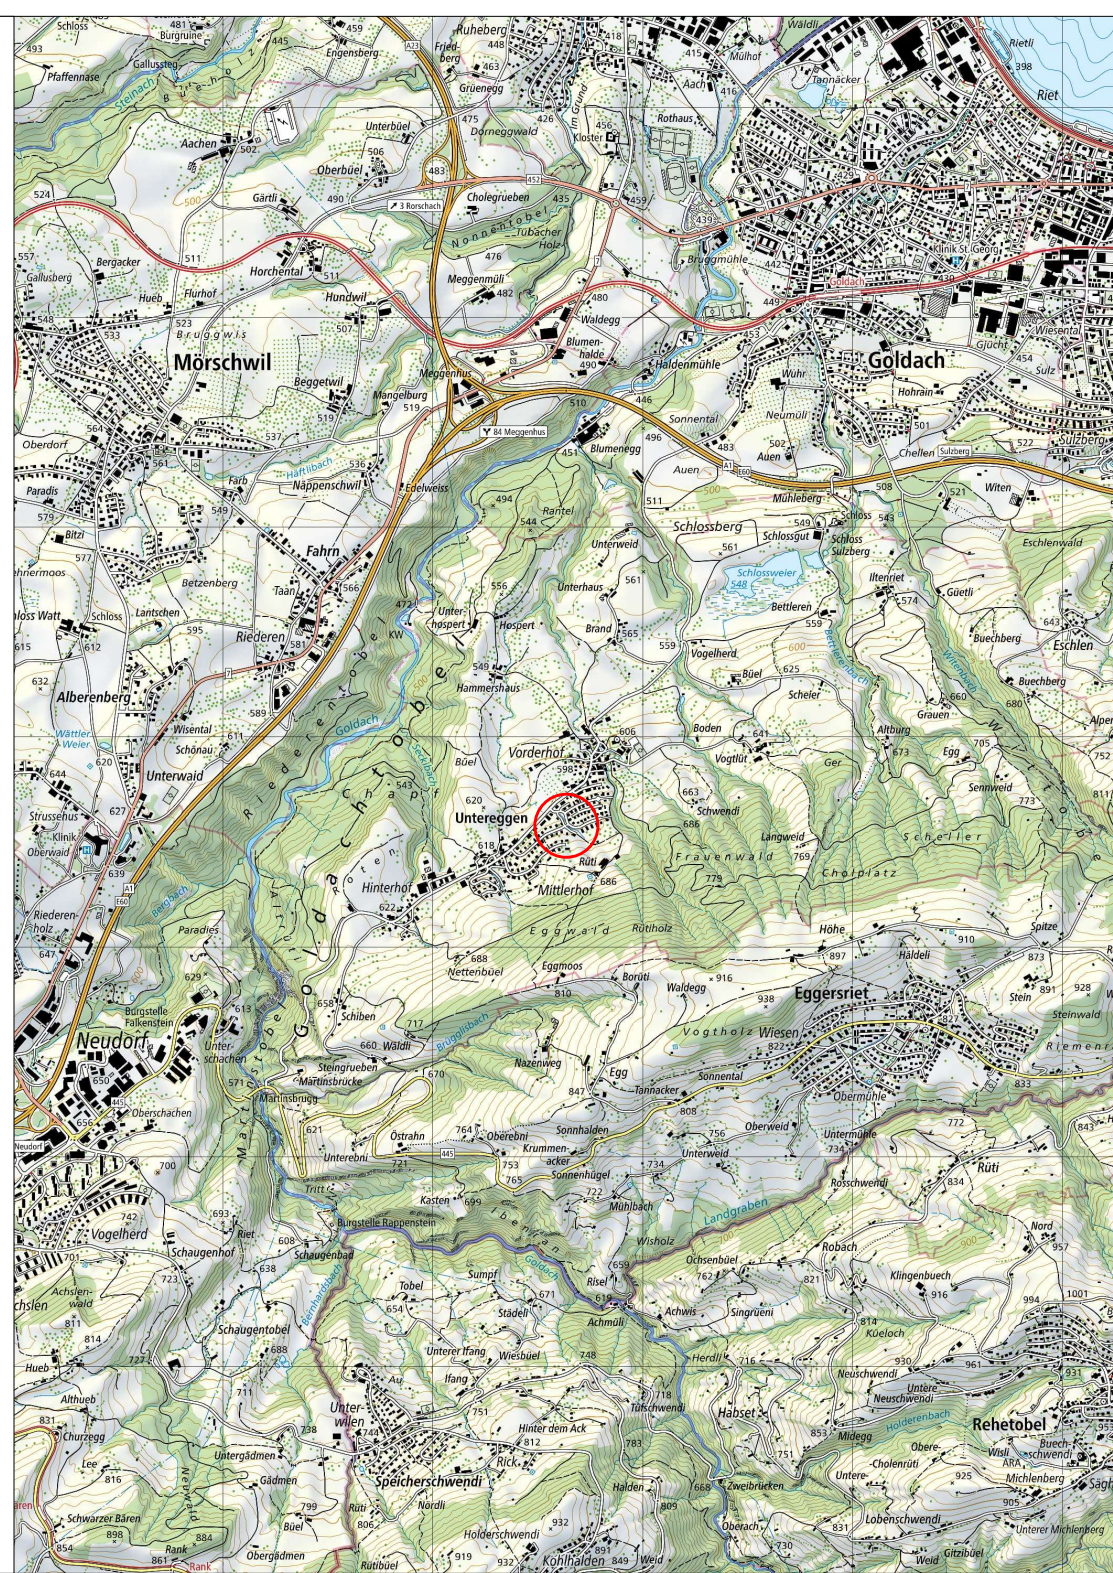

Ausfertigung für		Projekt Nr.	Plan Nr.	Beilage Nr.	
		25-4197	01	01	
Studie	FPREISIGAG F. Preisig AG Bauingenieure und Planer Bahnhofstrasse 50, CH-9470 Buchs Telefon +41 81 501 13 50 Mail buchs@preisigag.ch Web www.preisigag.ch Plan - Nr. 4239-33101	Entw.	Gez.	Gepr.	Datum
Vorprojekt		wad/wce	pae	wad	11.02.2026
Auflageprojekt					
Ausführungsprojekt					
Abschlussakten					