


Amtliche Vermessung Gde
Situation Umbau EFH, Vogtlüt 6, 9033 Untereggen

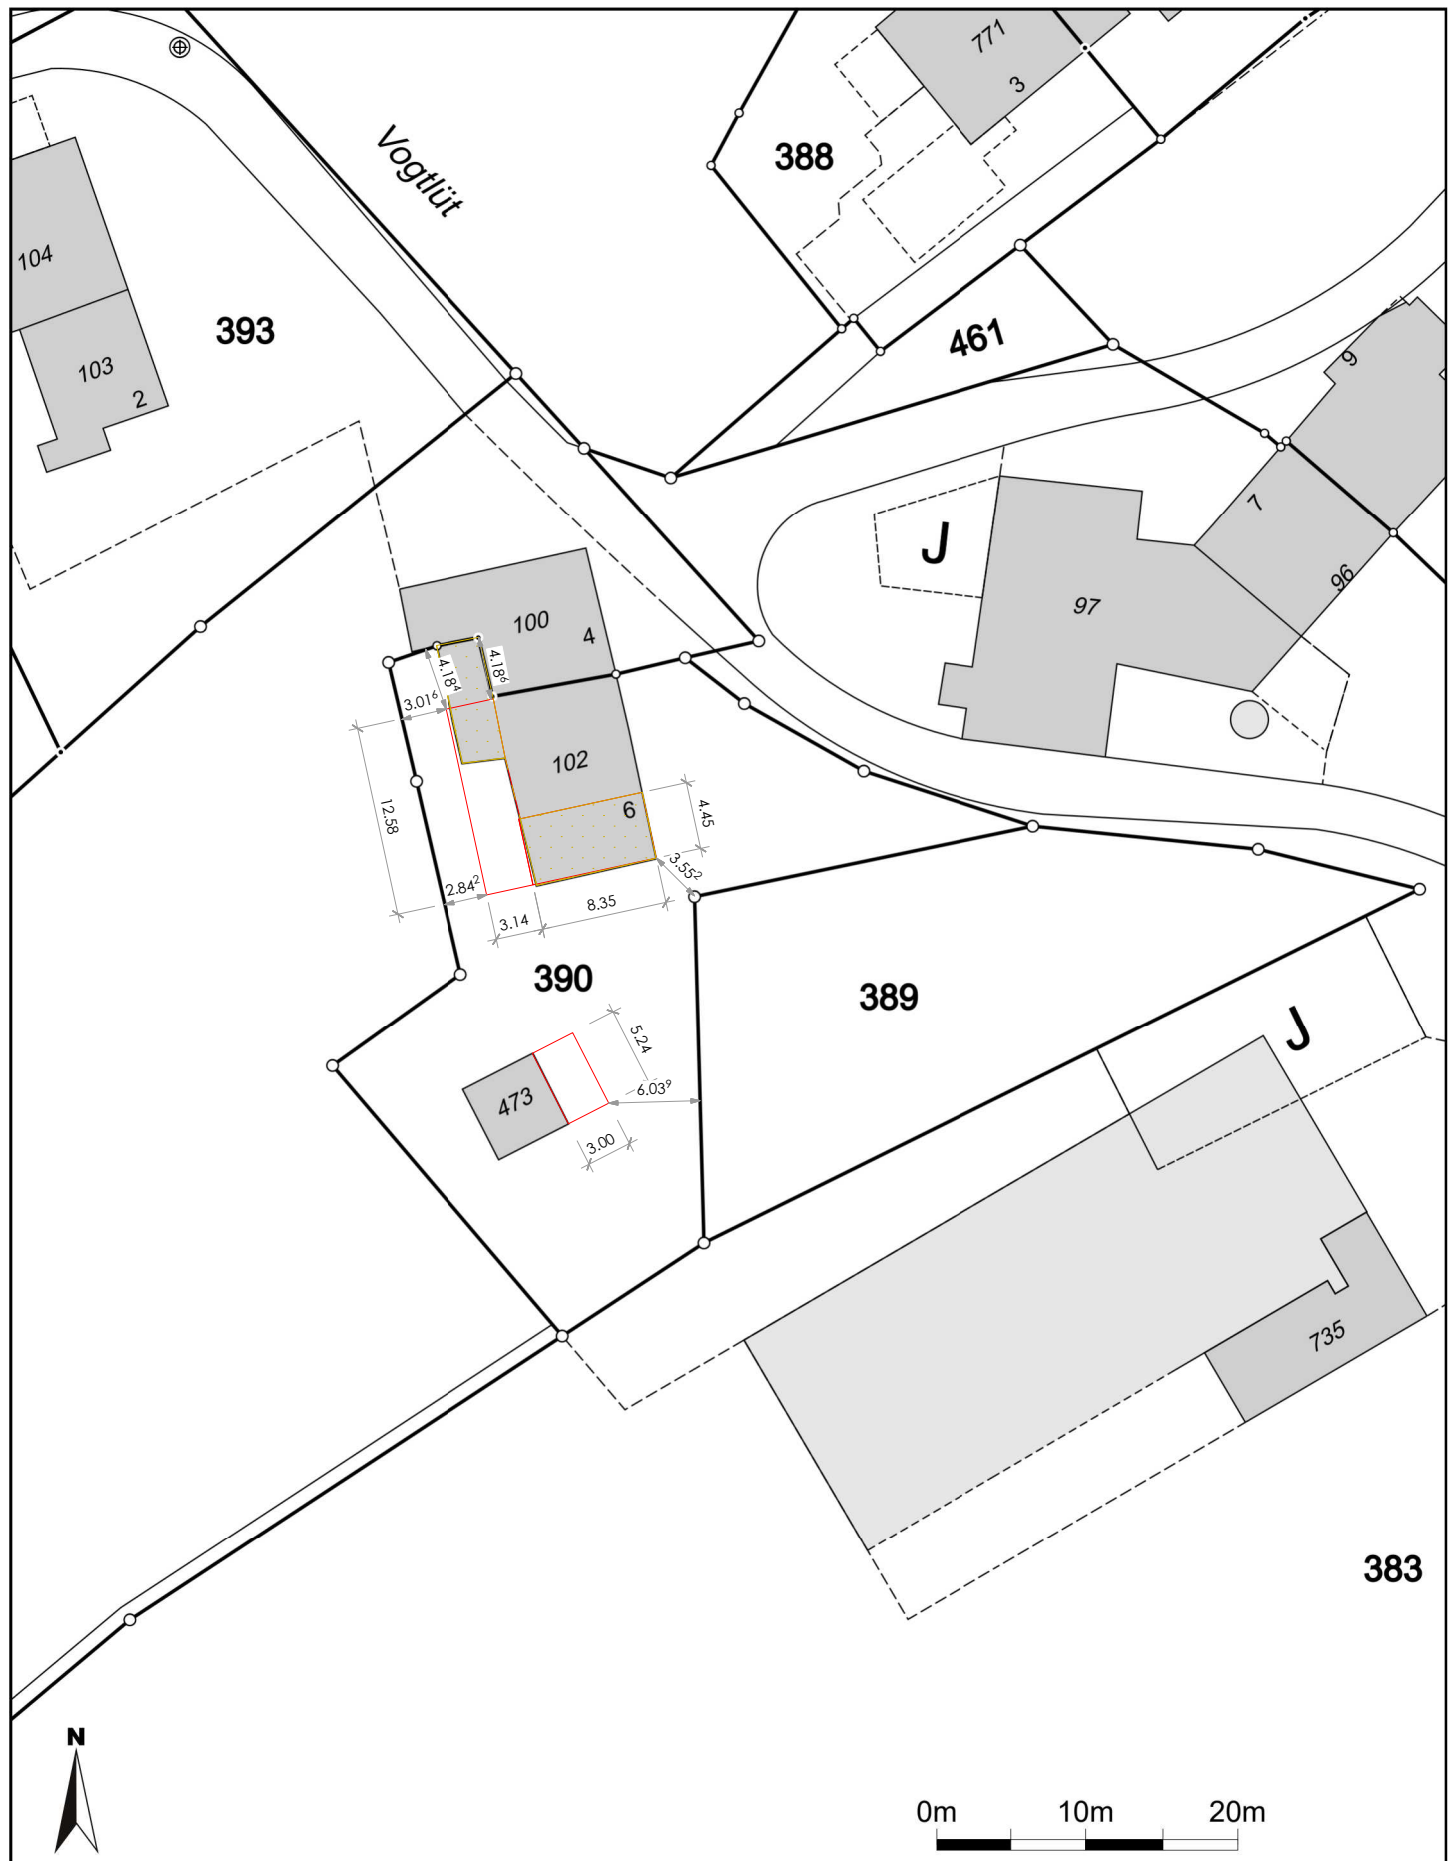

Massstab 1:500
 Zentrumskoordinaten: 2'752'526, 1'257'918

Für die Richtigkeit und Aktualität der Daten wird keine Garantie übernommen.
 Es gelten die Nutzungsbedingungen des Geoportals.

11.06.2025

Quelle: Amtliche Vermessung