


Situationsplan

UNTEREGGEN

UMBAU EFH UNTEREGGEN

SEEBLICKSTRASSE 20 — 9033 UNTEREGGEN
PARZELLEN NR. 556

Maßstab: 1:500
Datum: 24.06.2026

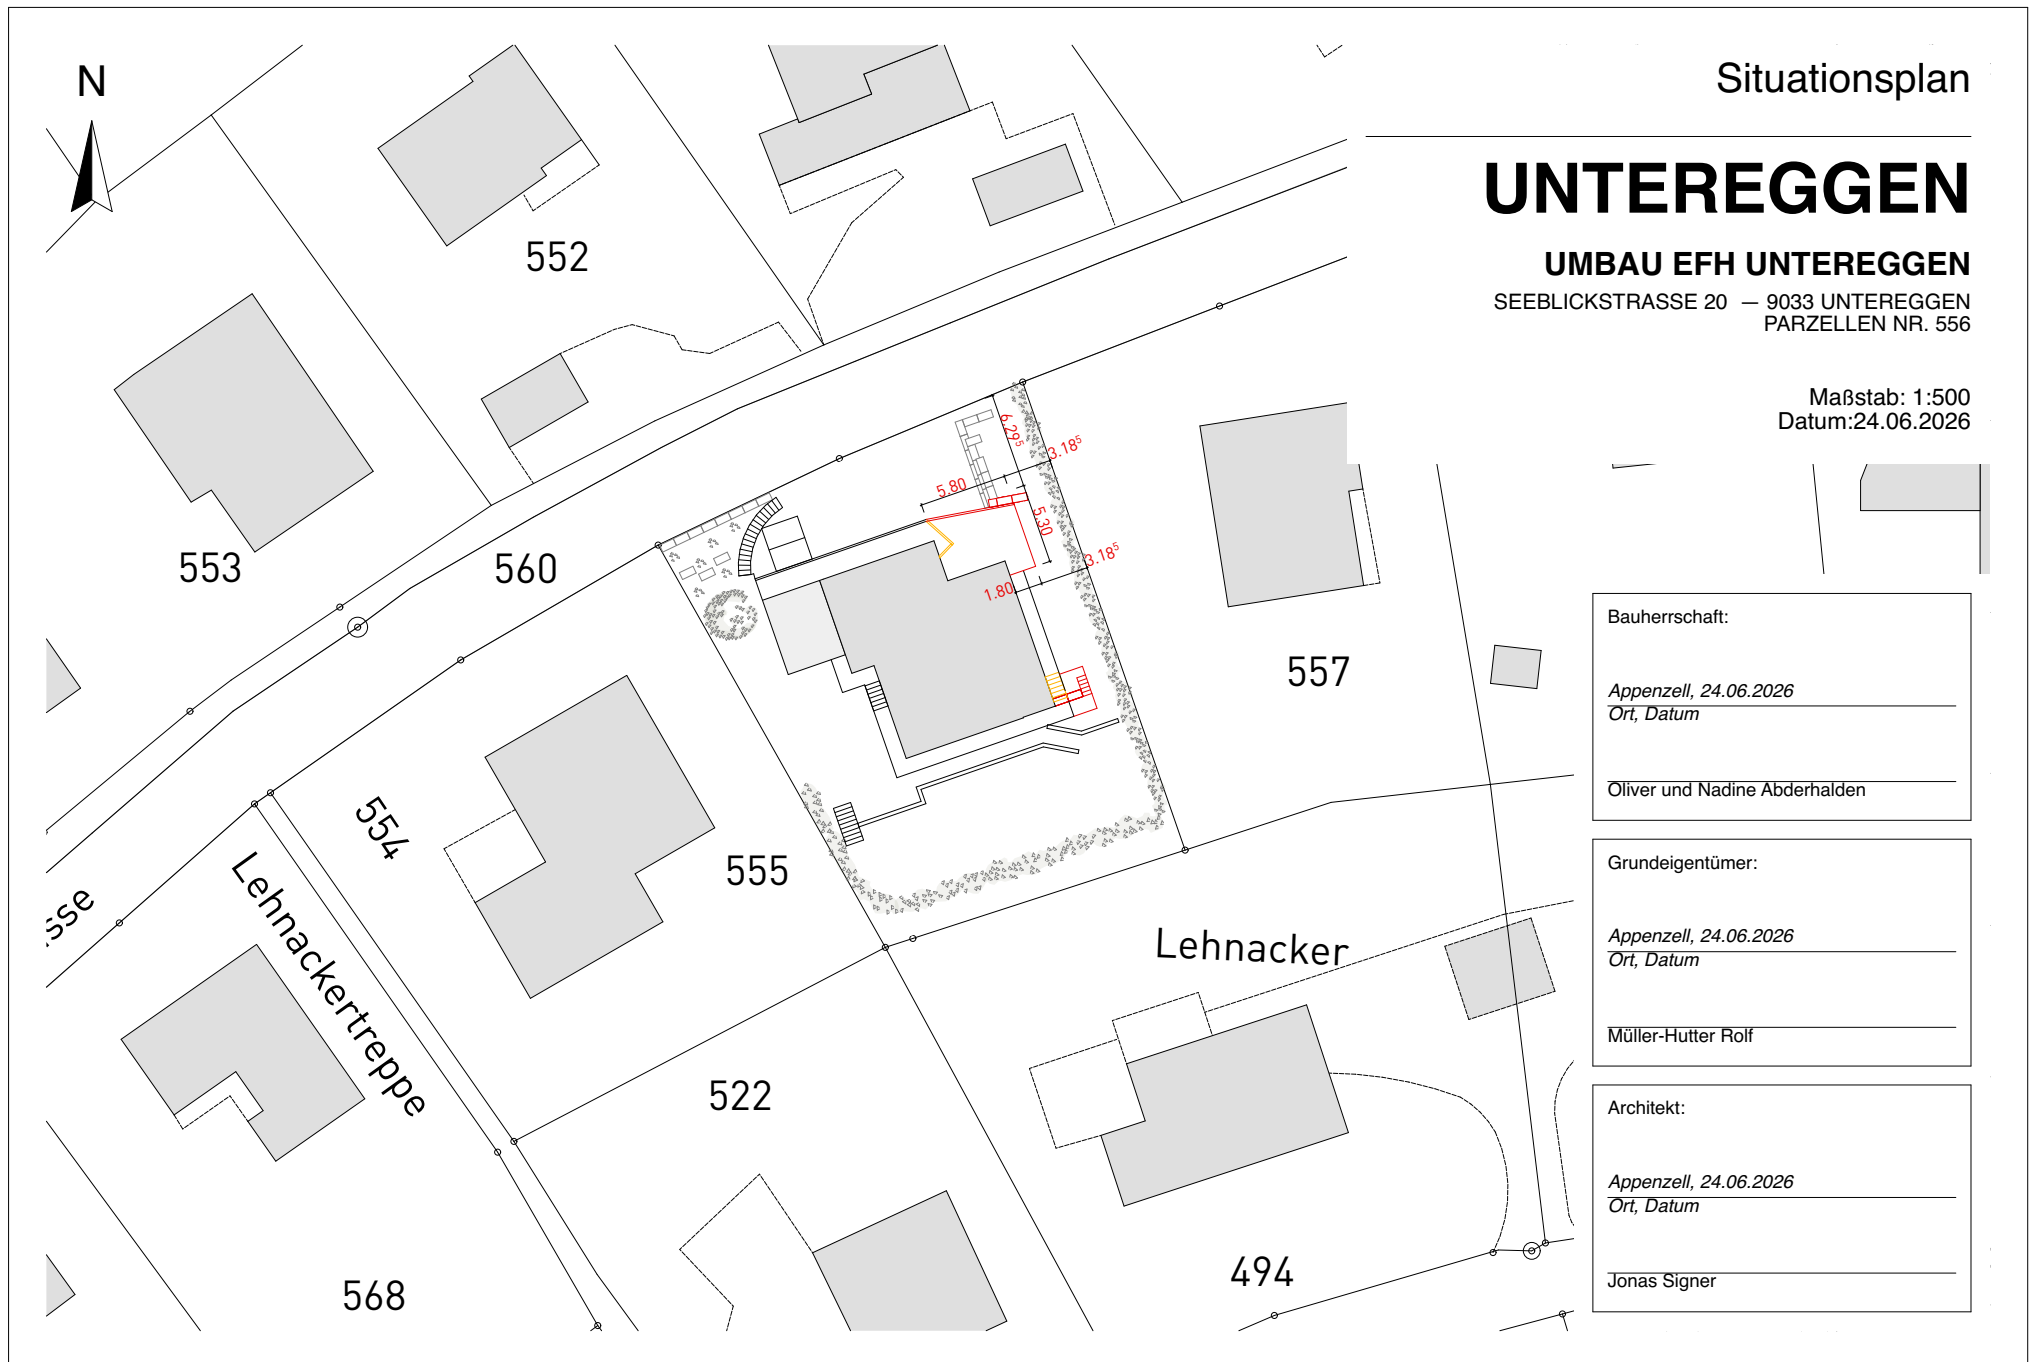

Bauherrschaft:

Appenzell, 24.06.2026
Ort, Datum

Oliver und Nadine Abderhalden

Grundeigentümer:

Appenzell, 24.06.2026
Ort, Datum

Müller-Hutter Rolf

Architekt:

Appenzell, 24.06.2026
Ort, Datum

Jonas Signer