
Kartenüberlagerung 1

Baugesuch

Michael Nauer
Unterhaus 115
9033 Untereggen

Rückbau alte Eternitfassade

Neubau Eternitfassade mit Aussenisolation

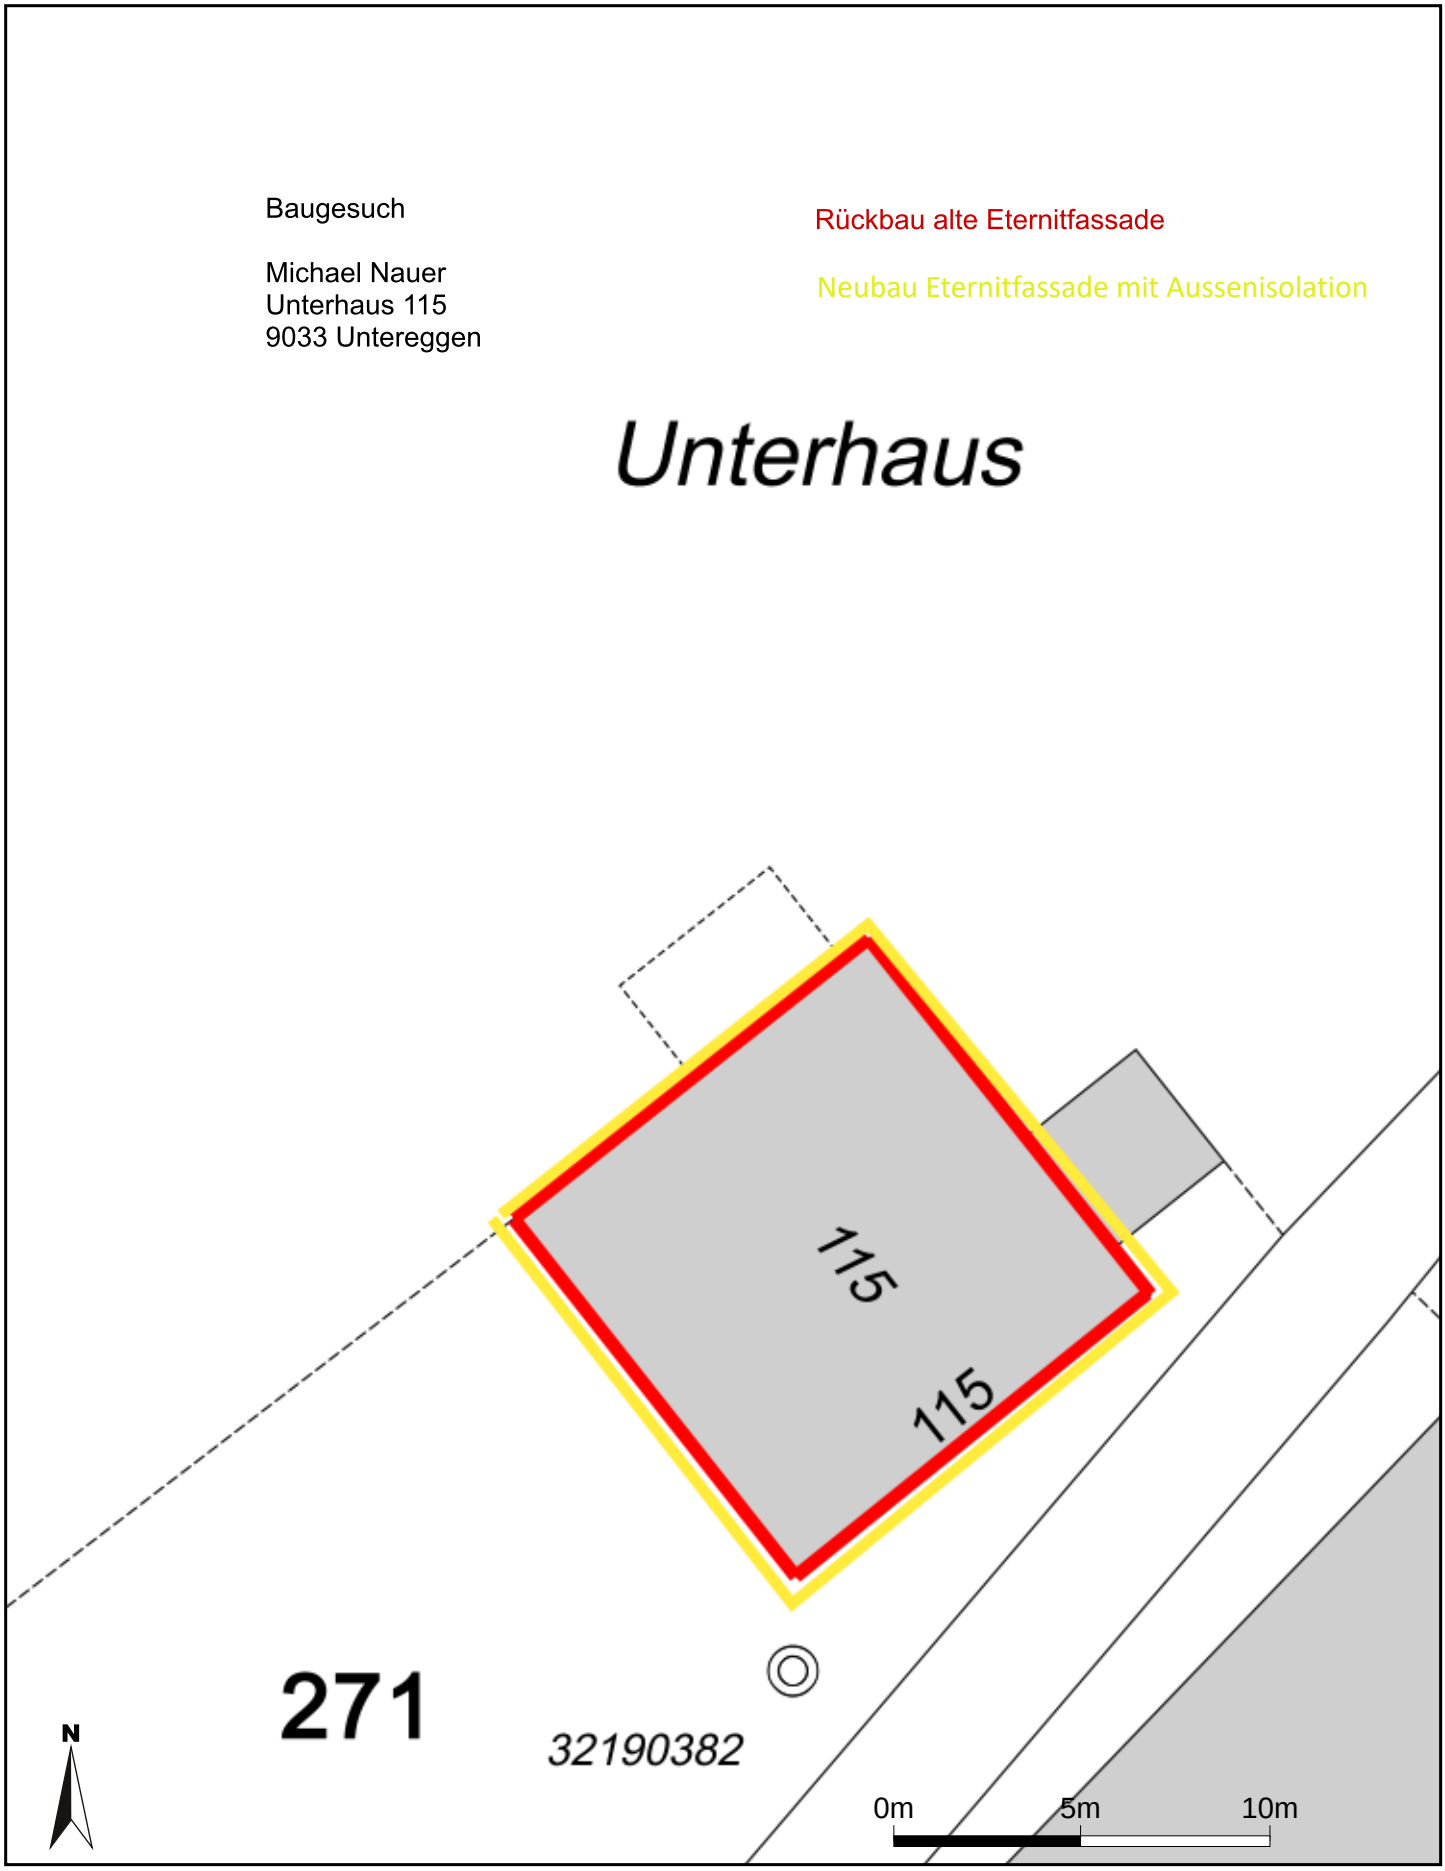

Massstab 1:200
Zentrumskoordinaten: 2'751'848, 1'258'708

Für die Richtigkeit und Aktualität der Daten wird keine Garantie übernommen.
Es gelten die Nutzungsbedingungen des Geoportals.
18.05.2026
Quelle: Amtliche Vermessung