


Plan für das Grundbuch der Gemeinde Untereggen

1:500

wälli Wälli AG Ingenieure
Brühlstrasse 2a
9320 Arbon
Erstellt: 18.04.2023 / dgi

Die Benützung dieses Planes zu gewerblichen Zwecken und die Veröffentlichung aller Art ist ohne Bewilligung der Eidg. Vermessungsdirektion in Bern verboten. (BRV 12.12.1977)
Die unterstrichenen Katasternummern sind im Grundbuch noch nicht eingetragen.

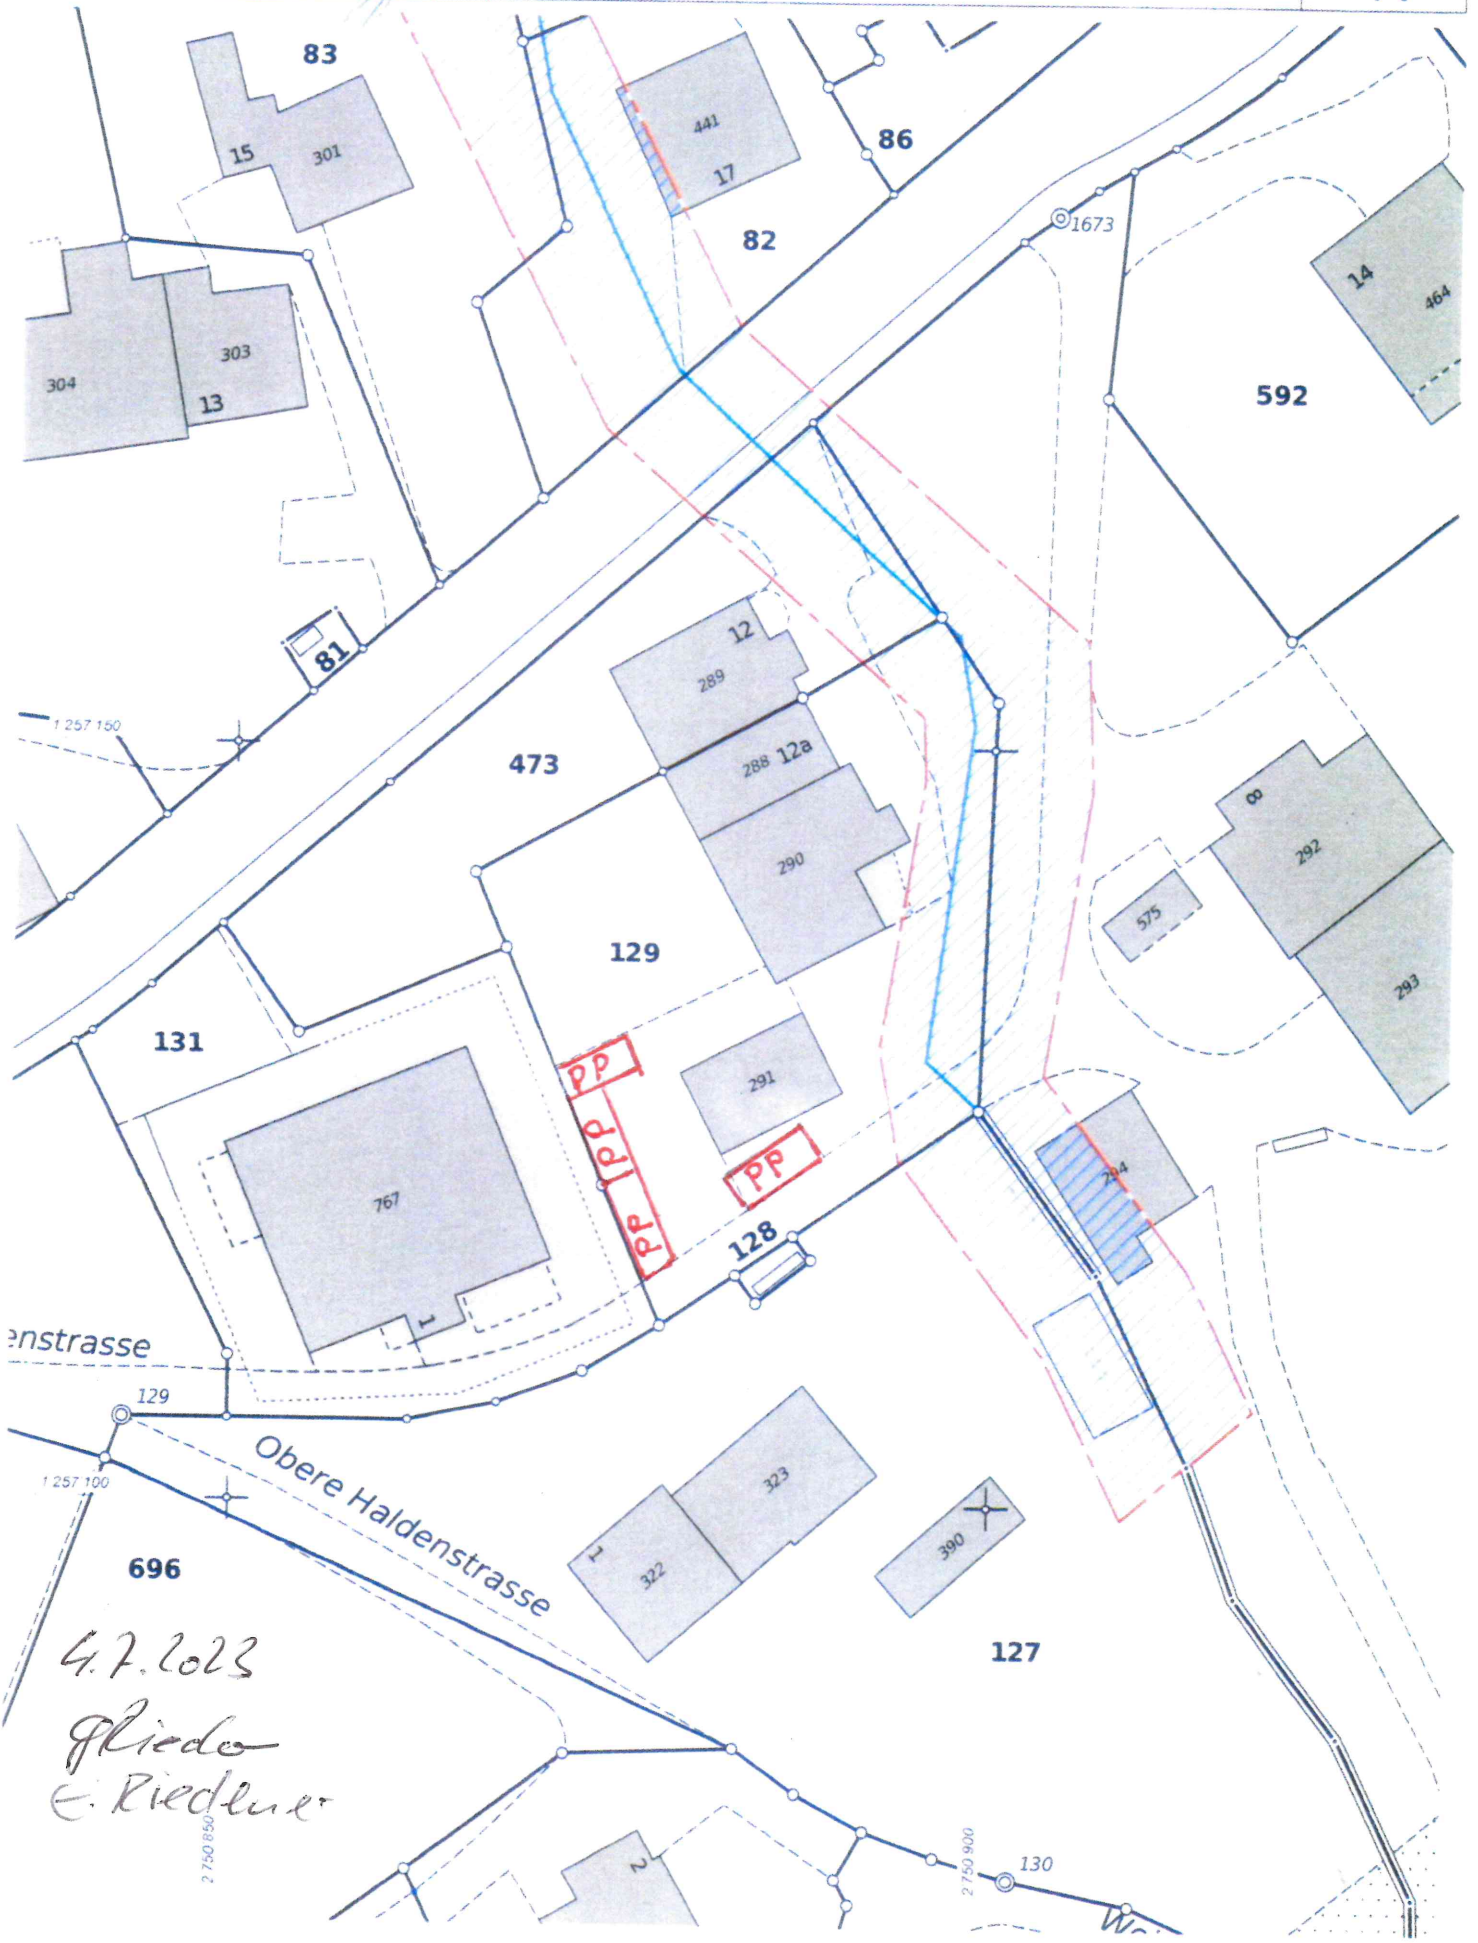

enstrasse

Obere Haldenstrasse

4.7.2023
Glieder
E. Riedler

2750 850

2750 900