



wälli Wälli AG Ingenieure  
Brühlstrasse 2a  
9320 Arbon  
Erstellt: 01.11.2023 / pha


Die unterstrichenen Katasternummern sind im Grundbuch noch nicht eingetragen.

© Amtliche Vermessung



Bauherrschaft / Grundeigentümer:  
Niklaus Rüttimann, Henriet 1, 9033 Untereggen  
Untereggen, 13.11.2023, 

Planer:  
Eric Rüttimann, Henriet 1, 9033 Untereggen  
Untereggen, 13.11.2023, 

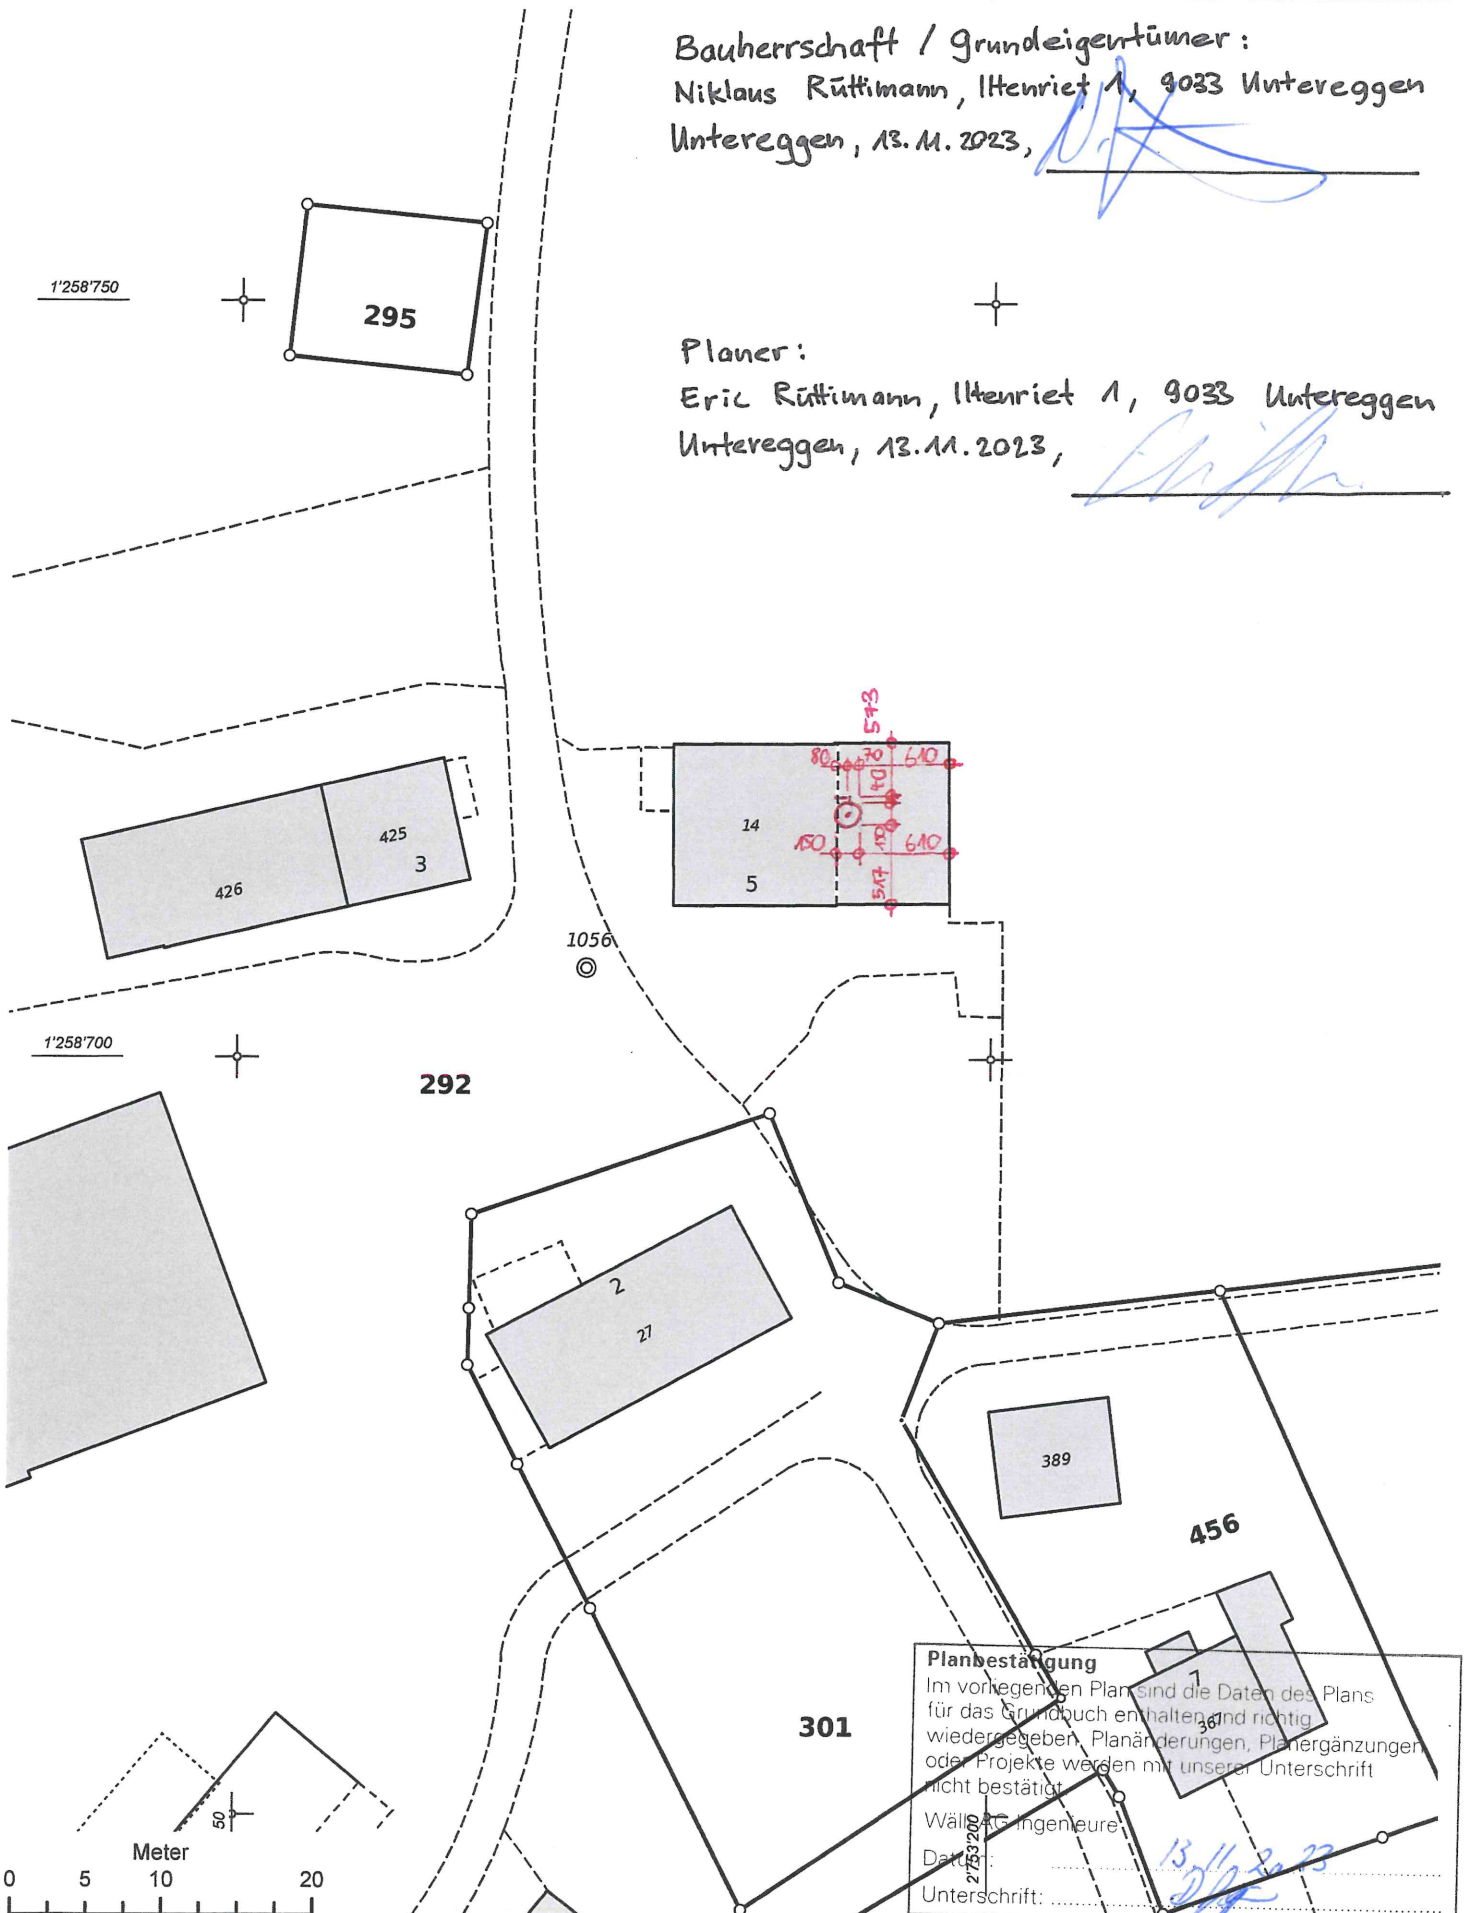

**Planbestätigung**  
Im vorliegenden Plan sind die Daten des Plans für das Grundbuch enthalten und richtig wiedergegeben. Planänderungen, Planergänzungen oder Projekte werden mit unserer Unterschrift nicht bestätigt.  
Wälli AG Ingenieure  
Datum: 13.11.23  
Unterschrift: 