



Lehnackerstrasse 2, 9033 Untereggen

i.A. *U. Wüchinger*


*[Handwritten Signature]*

Kunde: Erigi & Erwin Keller  
Lehnackerstrasse 2  
9033 Untereggen

Firma: CE Concept Erdm. AG  
Poststrasse 1  
9325 Roggwil  
071 278 60 00

Massstab: 1 : 500

Gezeichnet:  
Datum:

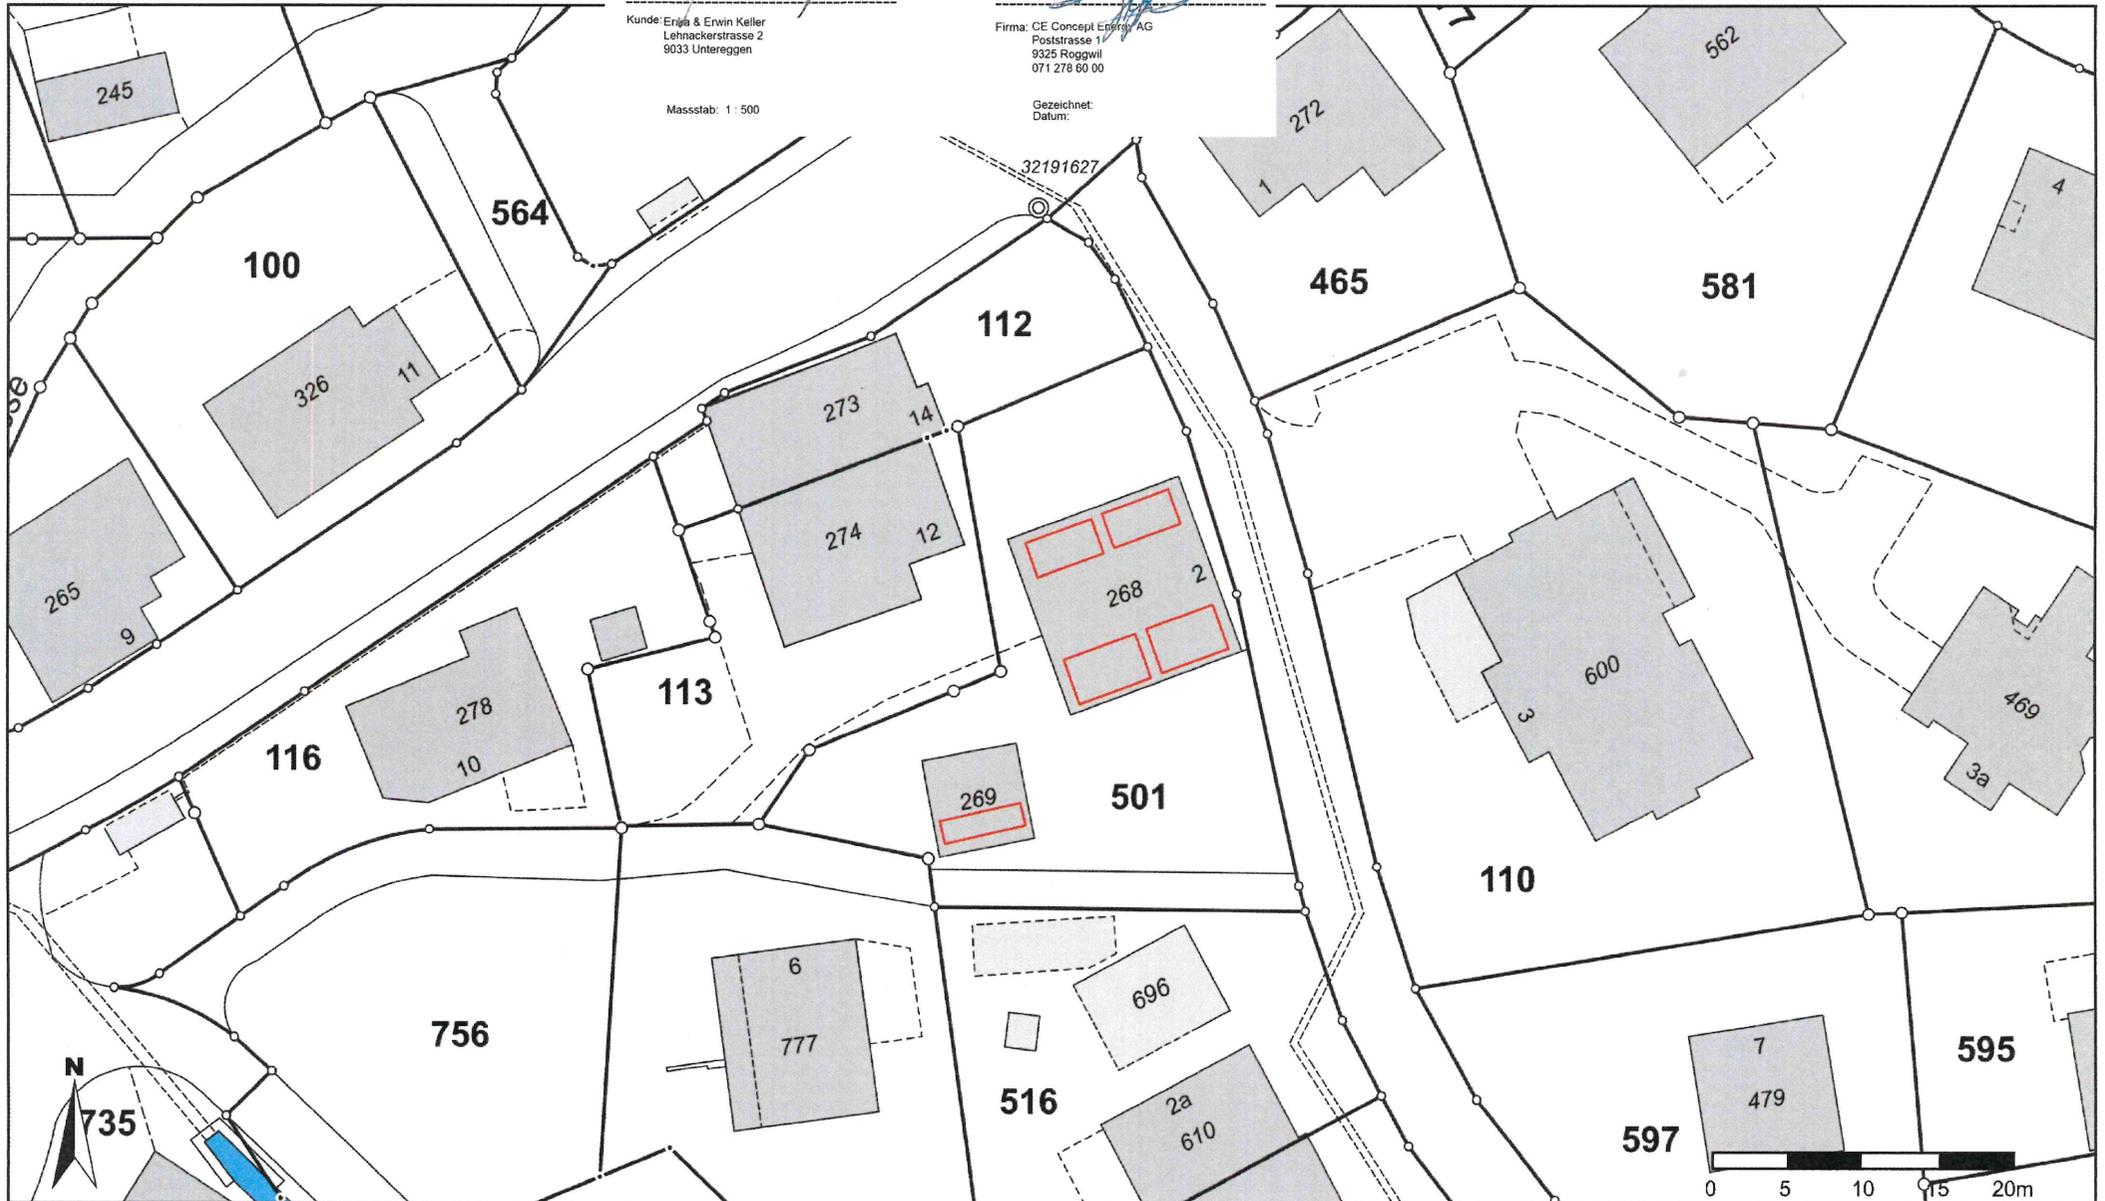

Massstab 1: 500  
Koordinaten 2'751'331, 1'257'401

Für die Richtigkeit und Aktualität der Daten wird keine Garantie übernommen.

Es gelten die Nutzungsbedingungen des Geoportals.

26.02.2024