


Schiben

Auflageexemplar

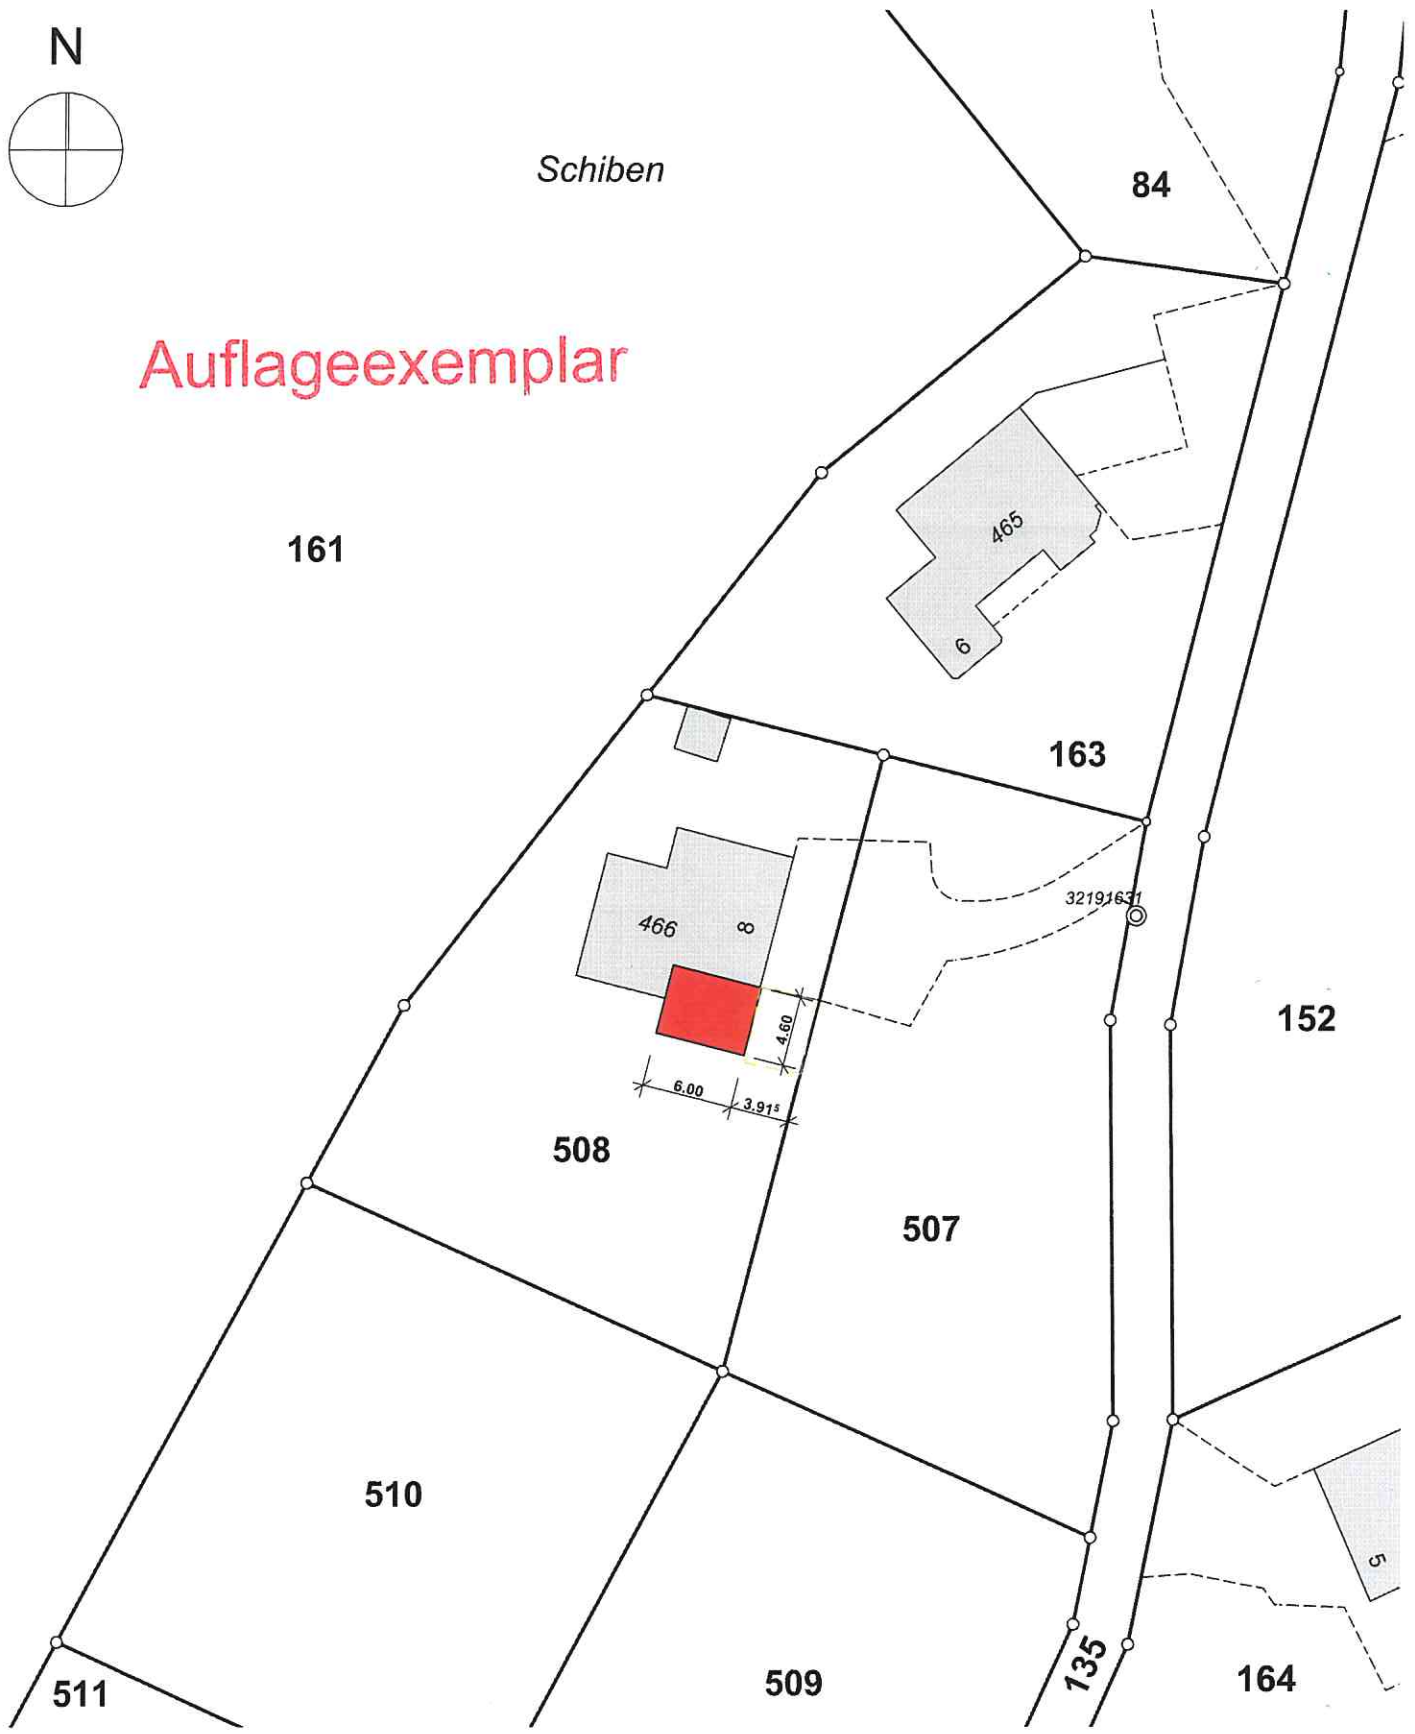

BAUHERRSCHAFT / GRUNDEIGENTÜMER:

PROJEKTVERFASSER:

BAUVORHABEN: <b>Wiederaufbau Überdachung Riedener</b> Parzelle 508, Schiben 8, 9033 Untereggen		BAUHERRSCHAFT / GRUNDEIGENTÜMER: Martin und Monika Riedener-Heeb Schiben 8, 9033 Untereggen			PROJEKTVERFASSER: BauWerkTeam GmbH Martinsbruggstrasse 65, 9016 St. Gallen		
PLANNUMMER: 150_101	PLANTITEL: Situation	MASSSTAB: 1:500	PLANGRÖSSE: A4	PROJEKTNUMMER: 2023150	GEZEICHNET: JS	DATUM: 02.04.2024	REVIDIERT: