



Kanton St. Gallen
GEMEINDE UNTEREGGEN



Mörderhölzliweg

Umklassierung W1 in W2

Teilstrassenplan

Situation 1:500

13. AUG. 2024

Vom Gemeinderat erlassen am:

Der Gemeindepräsident

26. AUG. 2024


Der Gemeinderatsschreiber

Öffentliche Auflage vom: bis 24. SEP. 2024

Vom Tiefbauamt des Kantons St. Gallen genehmigt am:

Der Kantonsingenieur:

.....

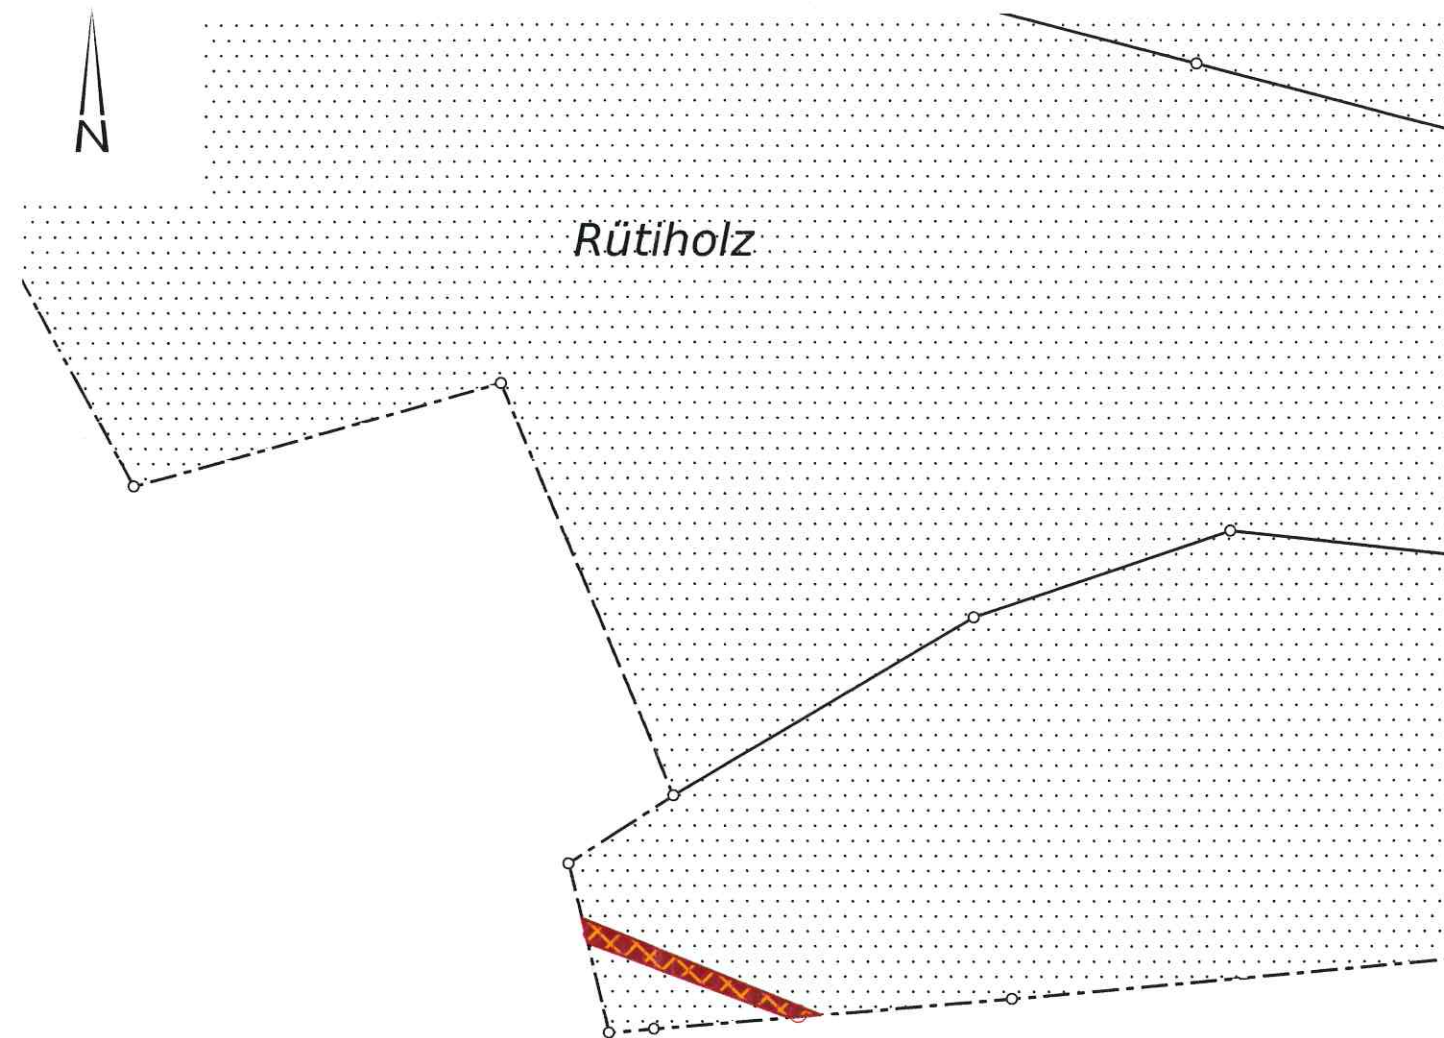

Legende

Hinweise
realisiert/gebaut

Festlegung
neu/Änderung

Weg 1. Klasse
Weg 2. Klasse
Umklassierung W1 in W2

