



Kanton St. Gallen  
GEMEINDE UNTEREGGEN



# Schellerstrasse

## Teilstrassenplan

Situation 1:500

13. AUG. 2024

Vom Gemeinderat erlassen am: .....

Der Gemeindepräsident

26. AUG. 2024

Der Gemeinderatsschreiber

24. SEP. 2024

Öffentliche Auflage vom: ..... bis .....

Vom Tiefbauamt des Kantons St. Gallen genehmigt am: .....

Der Kantonsingenieur:

.....

Wälli AG Ingenieure

CH - 9320 Arbon  
Brühlstrasse 2a


T +41 58 100 90 00

arbon@waelli.ch  
www.waelli.ch



Projekt Nr.: 3000-1800-07

Gezeichnet: dgi  
Kontrolliert: vma  
Erstellt am: 11.07.2024

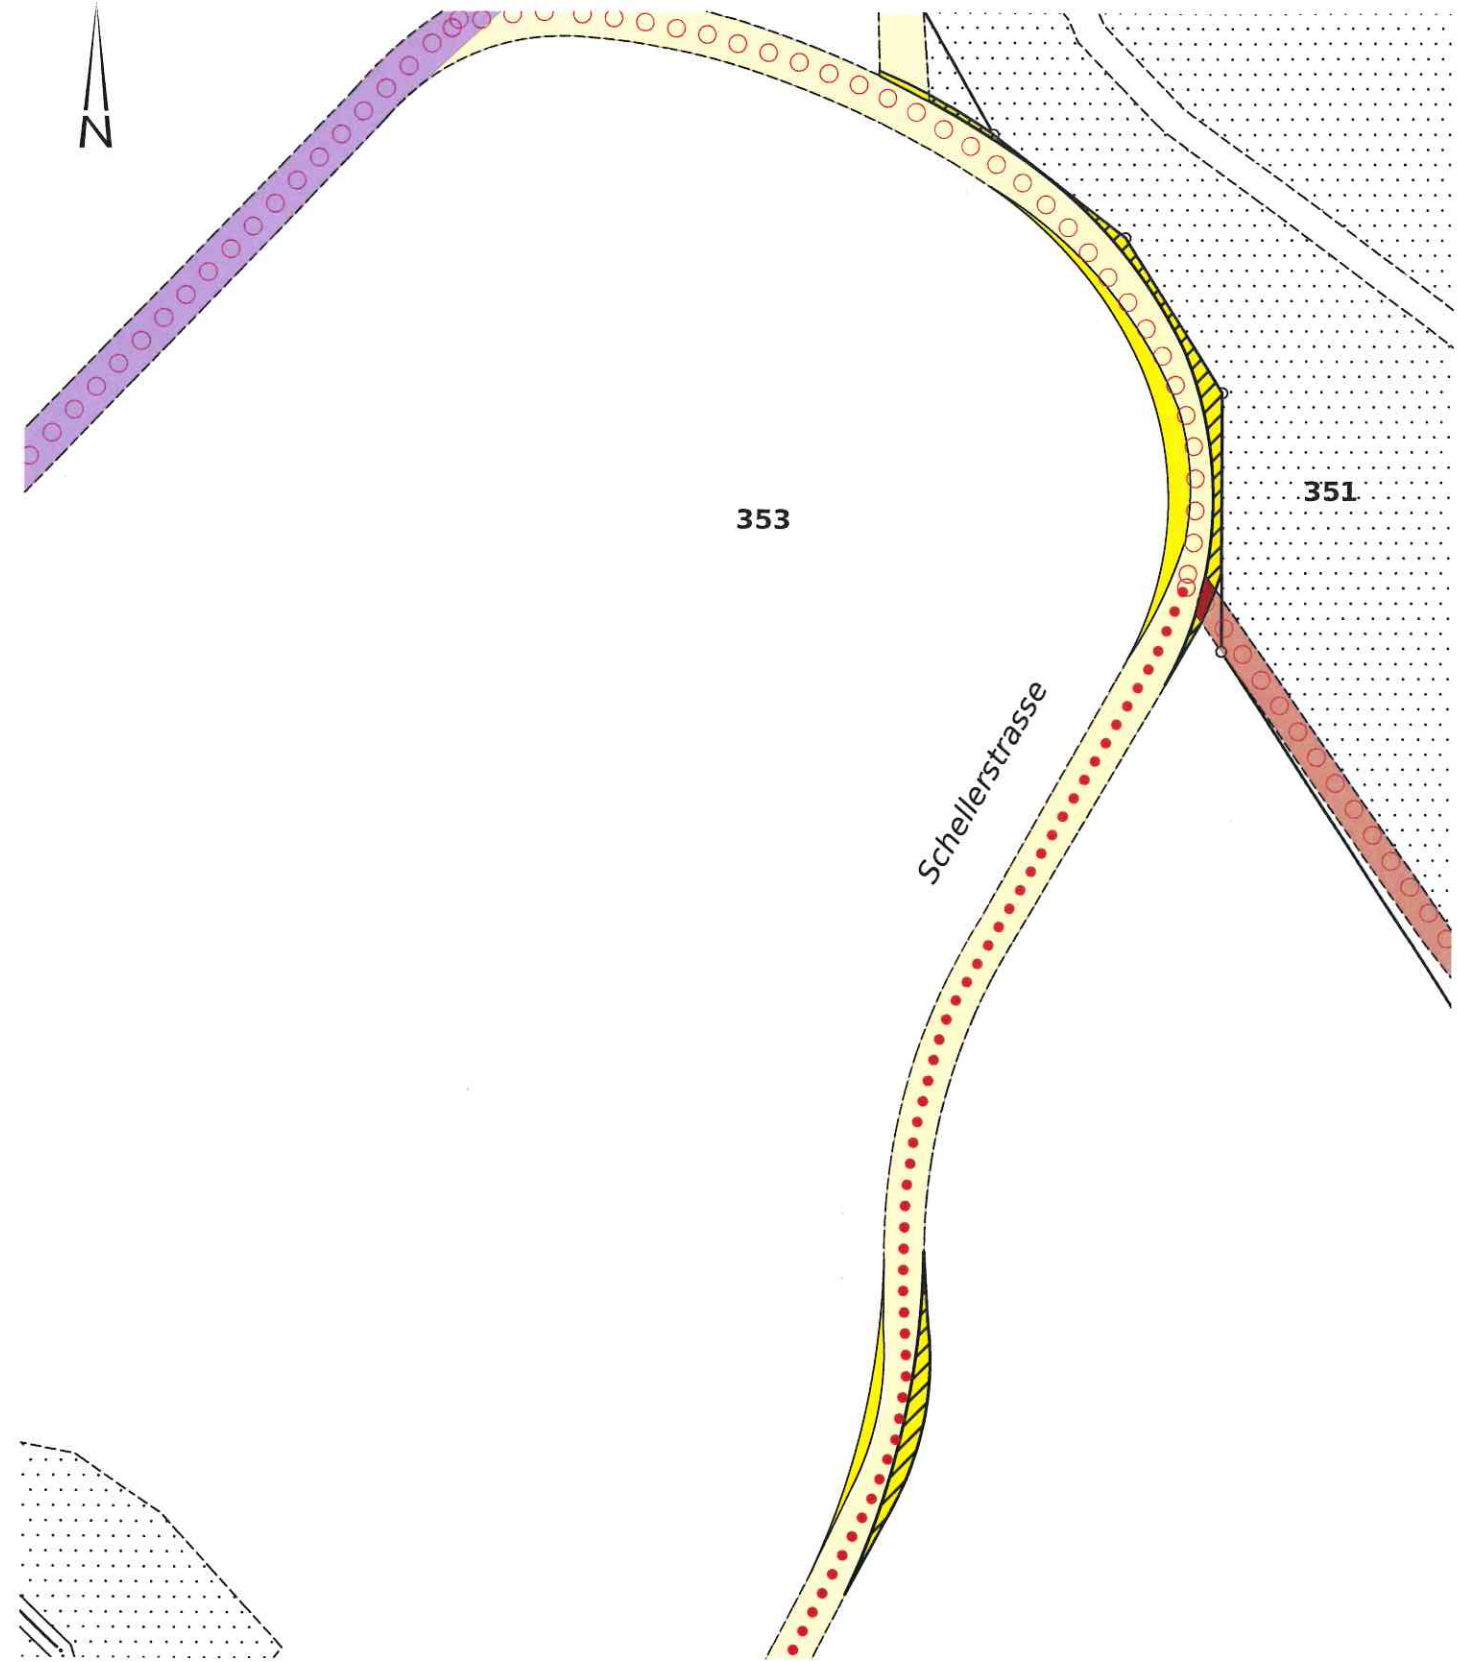

### Legende

	Hinweise realisiert/gebaut	Festlegung neu/Änderung	Festlegung Aufhebung
Gemeindestrasse 2. Klasse			
Gemeindestrasse 3. Klasse			
Weg 2. Klasse			
Fussweg			
Wanderweg ohne Hartbelag			