

Situation

Bauherr : Adrian Bauman Jeniffer Morf	Projektnr. : PL.240034	Projektbearbeiter : a.baumann	Massstab : 1:200	Stand : 29.08.2024
Projektname: Baumann Morf	Dateiname: Adrian Baumann.Zd	Projektabschnitt :	Plan Grösse : A3	Ausgabe : 30-08-2024

Arbon, den 31.08.2024

Der Grundeigentümer Parzelle 770/703/117:

[Signature]

Der Bauherr:

[Signature]


Der Planer:

[Signature]


Gemeinde Untereggen

501

756

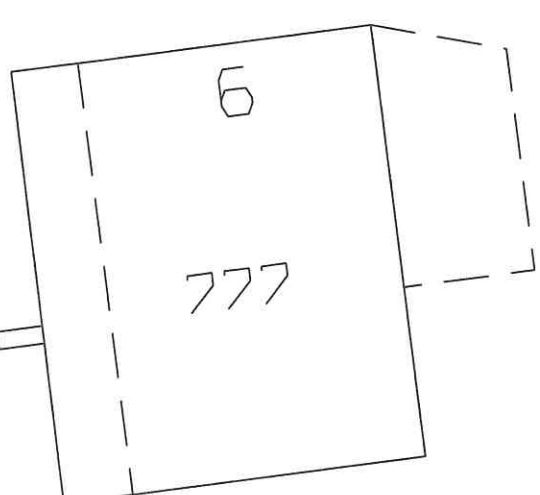


516

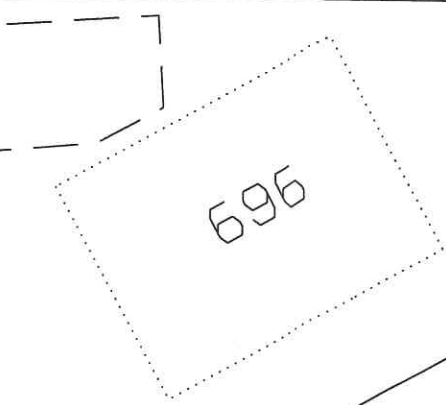


2a
610

735

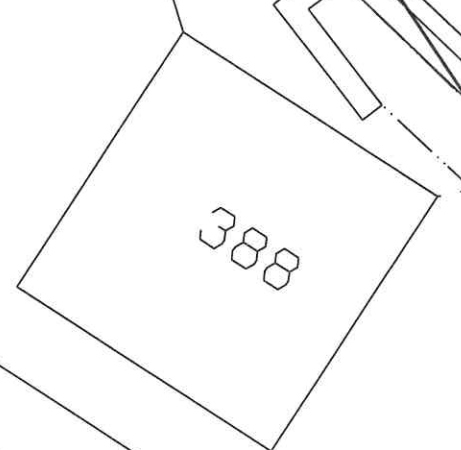

117

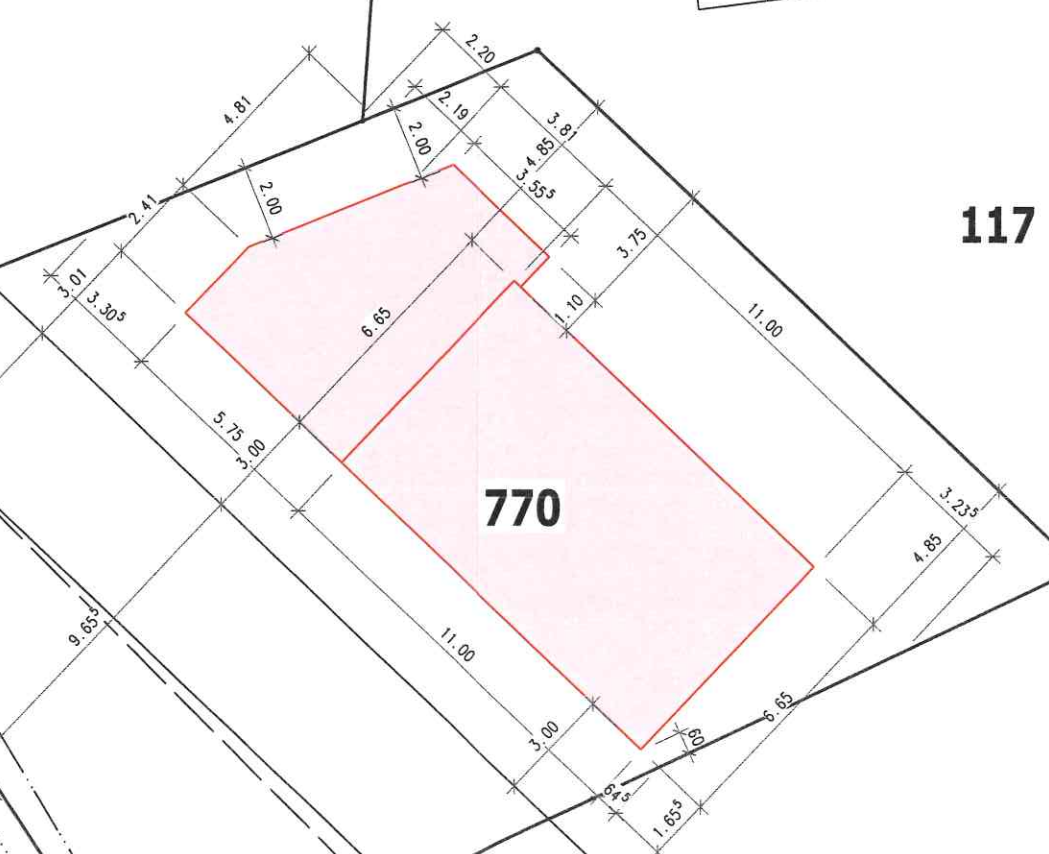

620

703

708

768

Planbestätigung

Im vorliegenden Plan sind die Daten des Plans für das Grundbuch enthalten und richtig wiedergegeben. Planänderungen, Planergänzungen oder Projekte werden mit unserer Unterschrift nicht bestätigt.

Wälli AG Ingenieure

Datum:

30.08.24

Unterschrift:

[Signature]