

Kanton St.Gallen
Gemeinde Untereggen

Sondernutzungsplan, Ausschnitt 3 Vorderhofbach, Kemmibach

Festlegung Gewässerraum nach Art. 36a GschG Baulinien

Massstab 1:1'000

Vom Gemeinderat erlassen am

Der Gemeindepräsident




Der Gemeinderatsschreiber

Öffentlich aufgelegt vom bis am


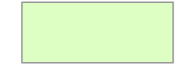




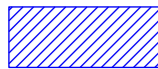

Genehmigt vom Amt für Raumentwicklung und Geoinformation am



Der Amtsleiter:

Festlegungen

-  Baulinie Gewässerraum
-  Verzicht Gewässerraum
-  Gewässerraum

Hinweise

-  Bauten
-  Wald
-  Bestockte Fläche
-  Technischer Zugang
-  Gewässer offen
-  Gewässer eingedolt
-  Gewässer Verlauf unklar
-  Perimeter Festlegung Gewässerraum

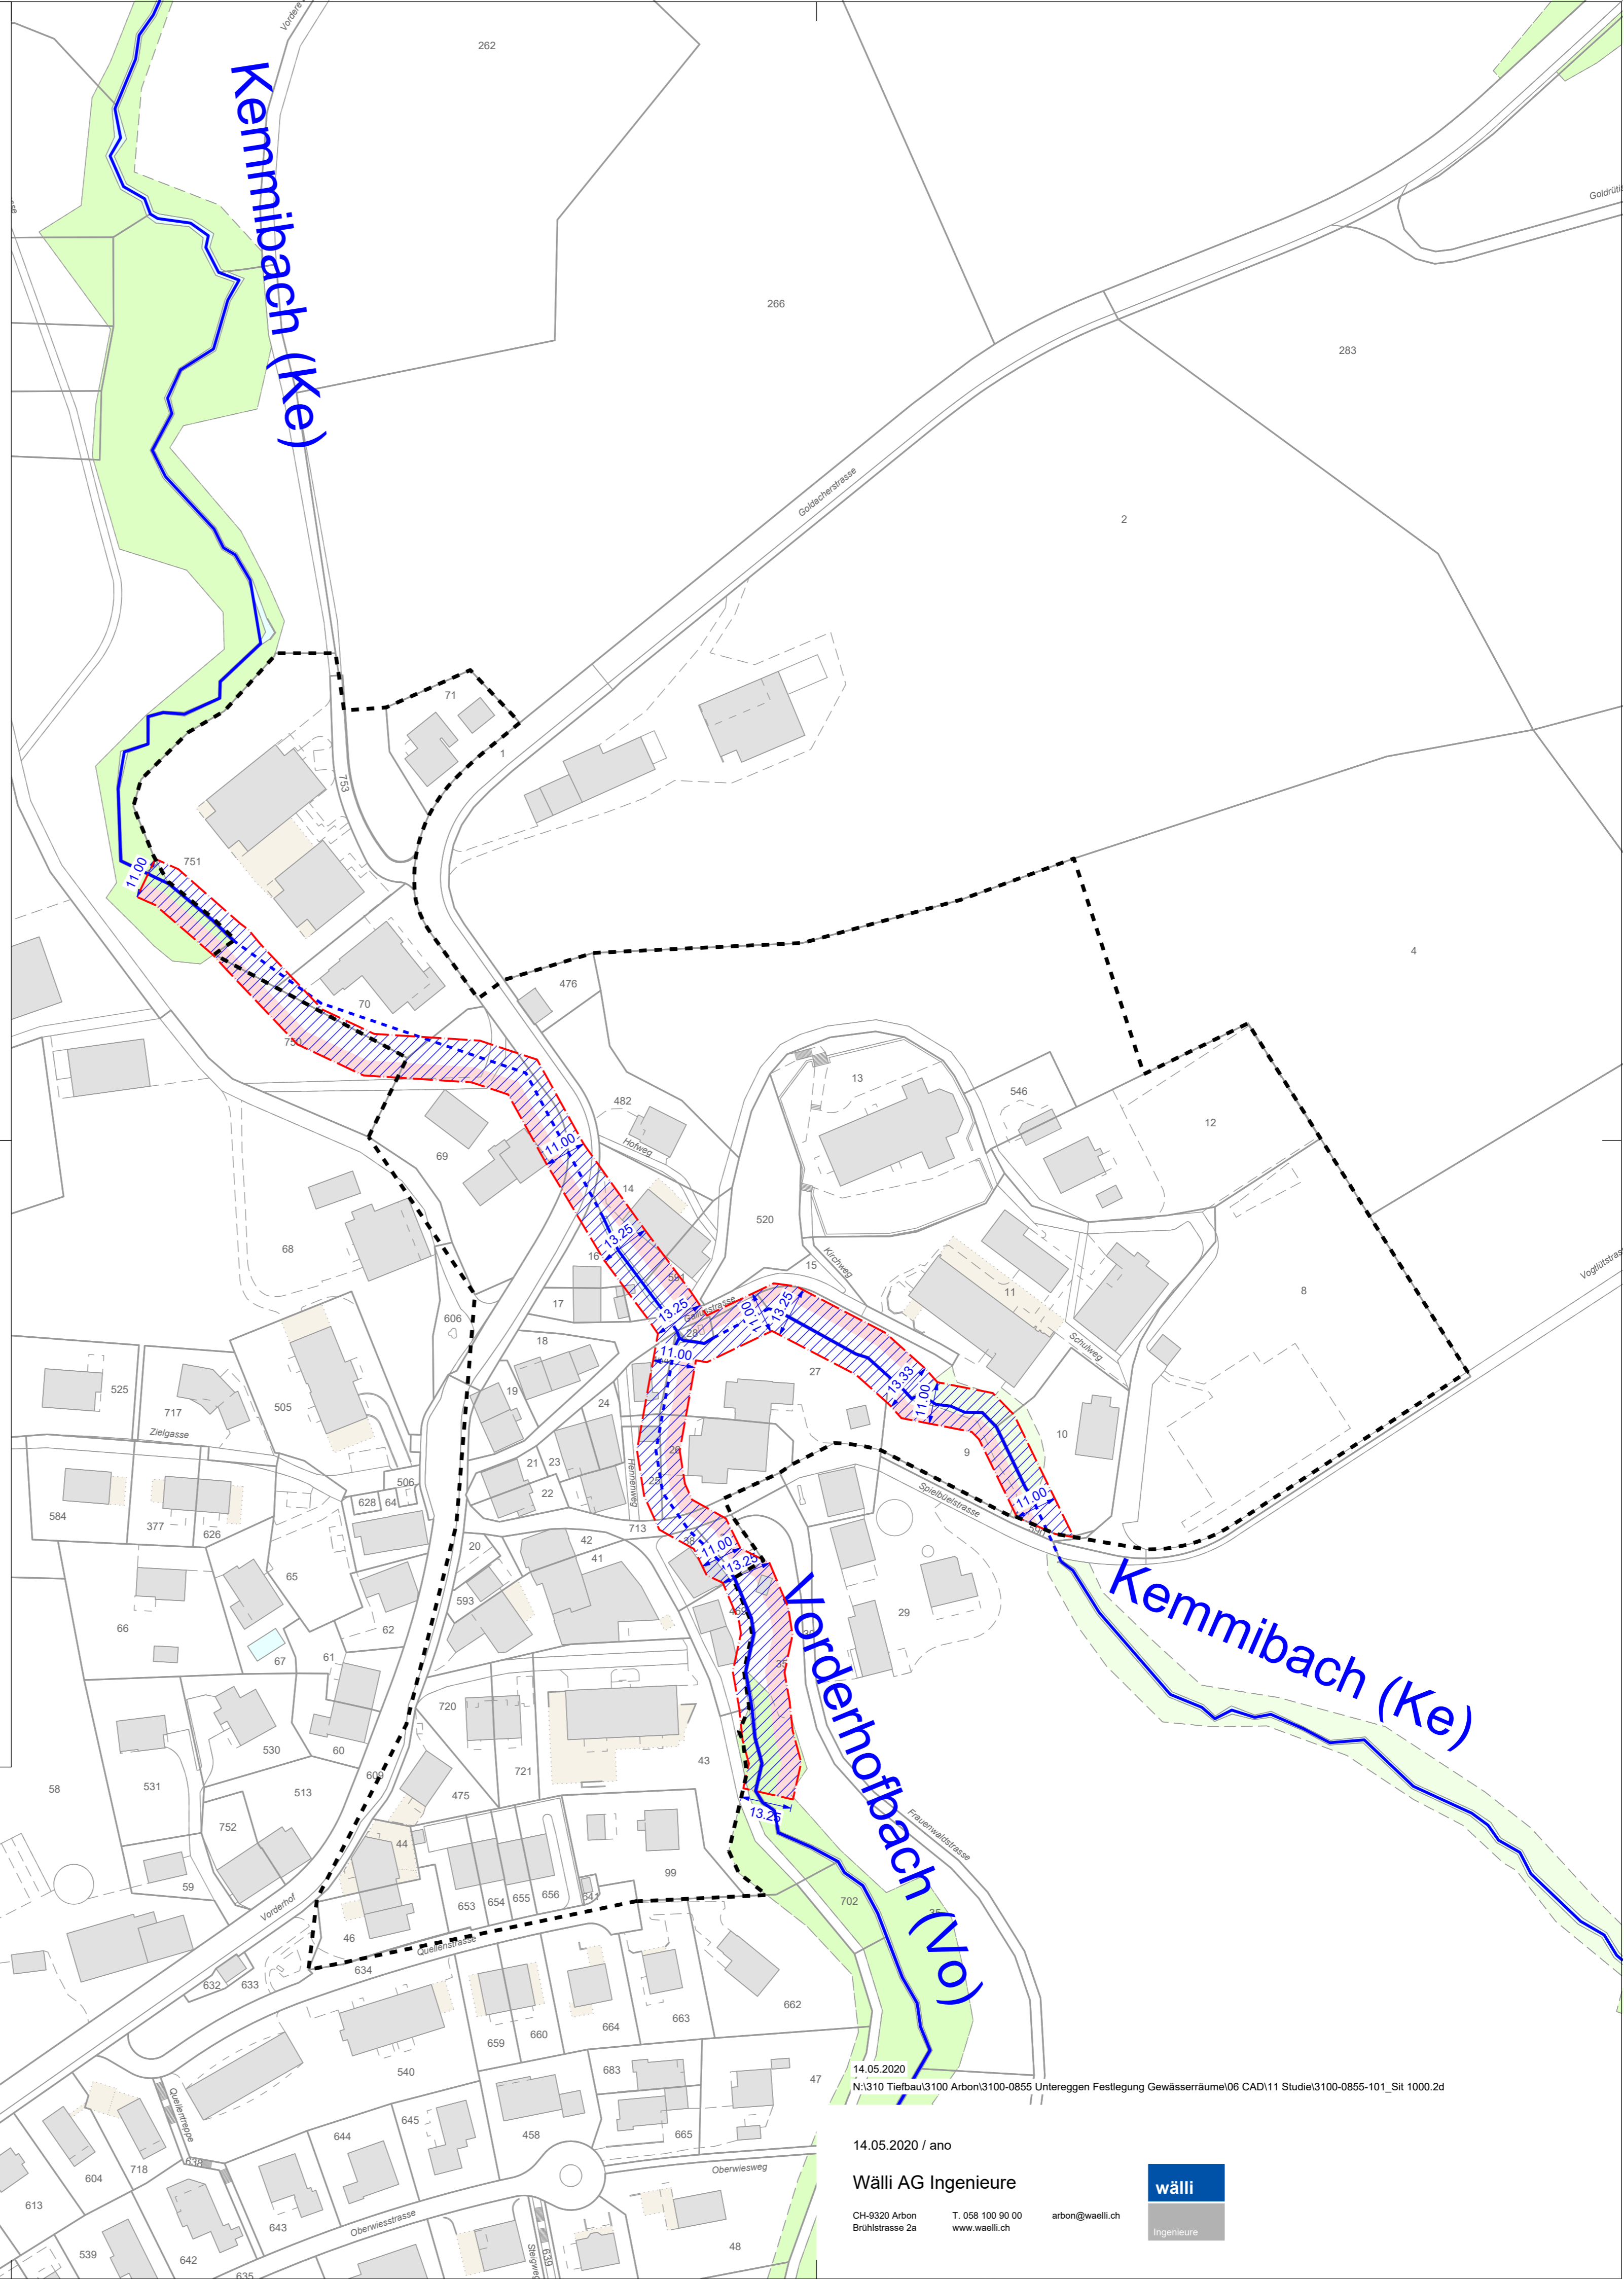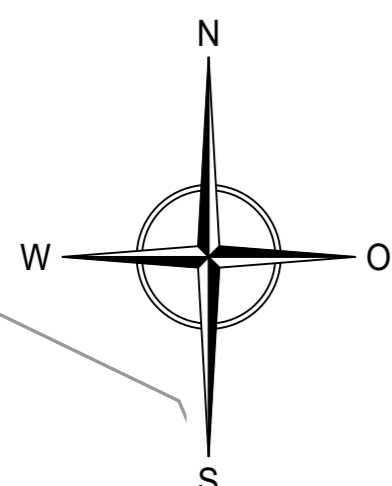

14.05.2020
N:\310 Tiefbau\3100 Arbon\3100-0855 Untereggen Festlegung Gewässerräume\06 CAD\11 Studie\3100-0855-101_Sit 1000.2d

14.05.2020 / ano

Wälli AG Ingenieure

CH-9320 Arbon
Brühlstrasse 2a

T. 058 100 90 00
www.waelli.ch

arbon@waelli.ch

