


Kanton St.Gallen  
Gemeinde Untereggen

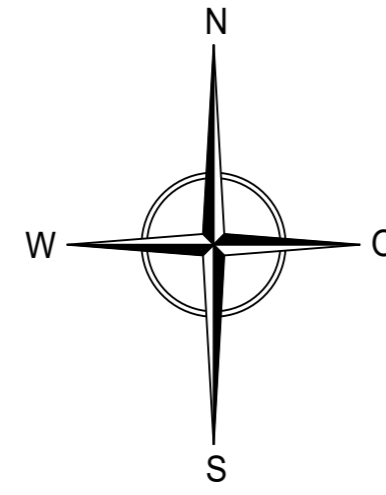





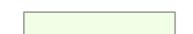
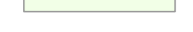









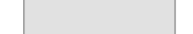

### Übersichtsplan zu den Sondernutzungsplänen Hinterhof-, Nettenbüelbach / Secki-, Eggwaldbach / Vorderhof-, Kemmibach


Festlegung Gewässerraum nach Art. 36a GschG  
Baulinien

Massstab 1:2'500

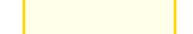

#### Legende

-  Baulinie Gewässerraum
-  Festlegung Gewässerraum
-  Verzicht Gewässerraum
-  Bauten
-  Wald
-  Bestockte Fläche
-  Technischer Zugang
-  Gewässer offen
-  Gewässer eingedolt
-  Gewässer Verlauf unklar
-  Übergang Abschnitte
-  Baugebiet
-  Grünzone innerhalb Baugebiet
-  Perimeter Festlegung Gewässerraum
-  Projektmassnahme Neubau / Ausbau / Offenlegung Gerinne
-  Projektmassnahme Neubau Kanal
-  Übrige Projektmassnahmen (z.B. Terrainanpassung)
-  GN10 Kilometrierung
-  GN10 Kilometrierung nicht fortlaufend

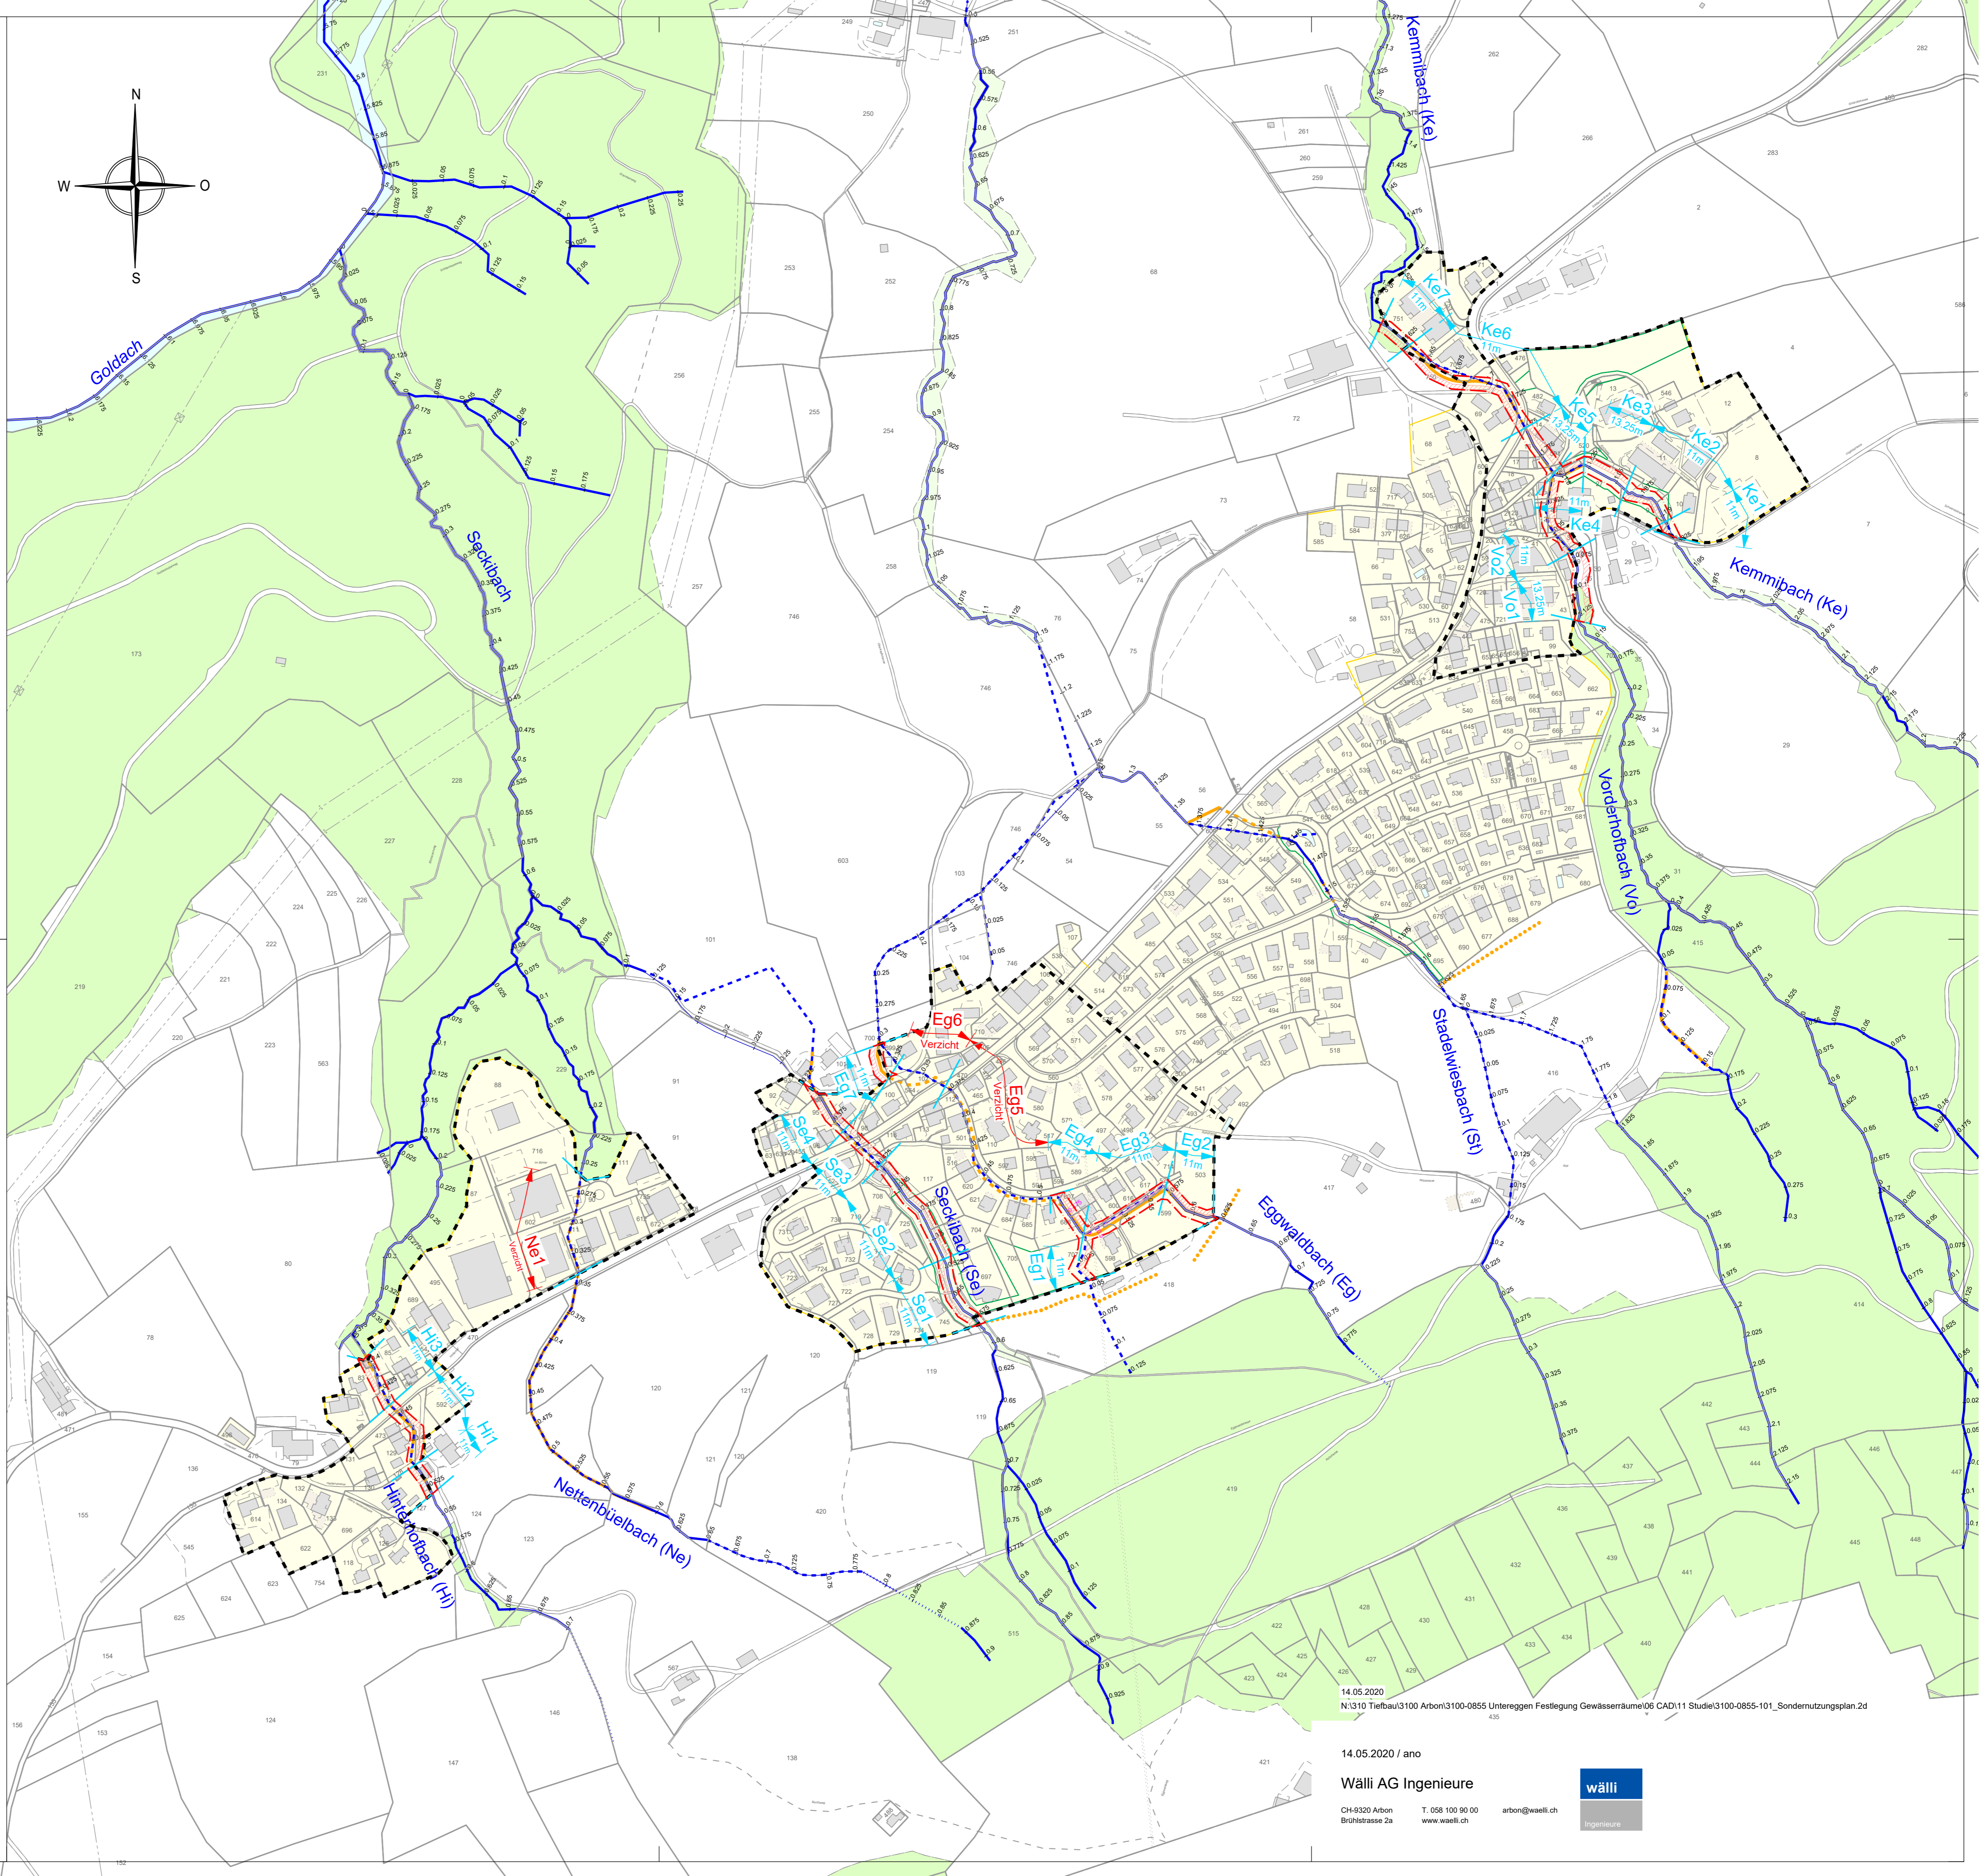

14.05.2020  
N:\310 Tiefbau\3100 Arbon\3100-0855 Untereggen Festlegung Gewässerraum\06 CAD\11 Studi\3100-0855-101\_Sondernutzungsplan\_2d

14.05.2020 / ano

Wälli AG Ingenieure

CH-9320 Arbon  
Brühlstrasse 2a  
T. 058 100 90 00  
www.waelli.ch  
arbor@waelli.ch

