


**Haldenstrasse**  
Situation 1:200

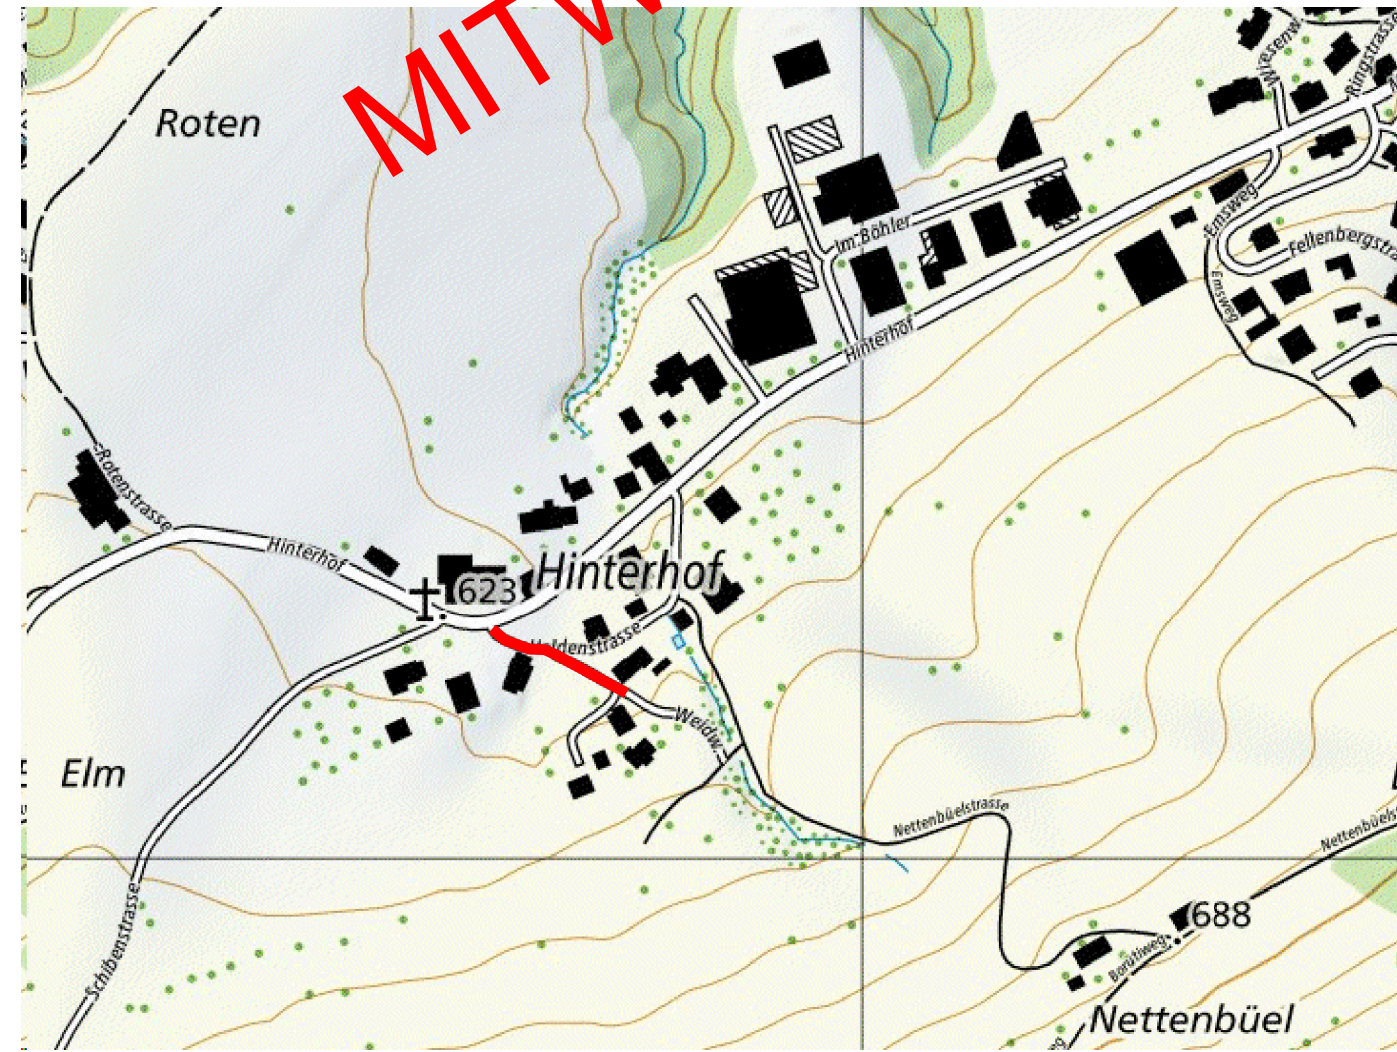


**MITWIRKUNG**

Massstab: 1:200	Dat./Gez. 30.09.22 / sut	Rev. A)	<b>Bauprojekt</b>
Format: 45 x 105	Dat./Vis. 30.09.22 / hal	Rev. B)	
Filename: 1858_3210_Situation.bla		Rev. C)	
Projektiert durch <b>FPREISIGAG</b> BAUINGENIEURERE UND PLANER SIA USIC SCHREINERSTRASSE 1, CH-9000 ST. GALLEN, T 071 220 92 24 WWW.PREISIGAG.CH		Ausfertigung für Gemeinde Untereggen Mittlerhof 30 9033 Untereggen	
			Plan Nr: 1858.3210

**Legende Projekt:**

- Fahrbahn
- Gehweg
- Anpassung
- proj. TS
- proj. PP (Rasengitter)
- Drittprojekt
- AV-Grundlagen

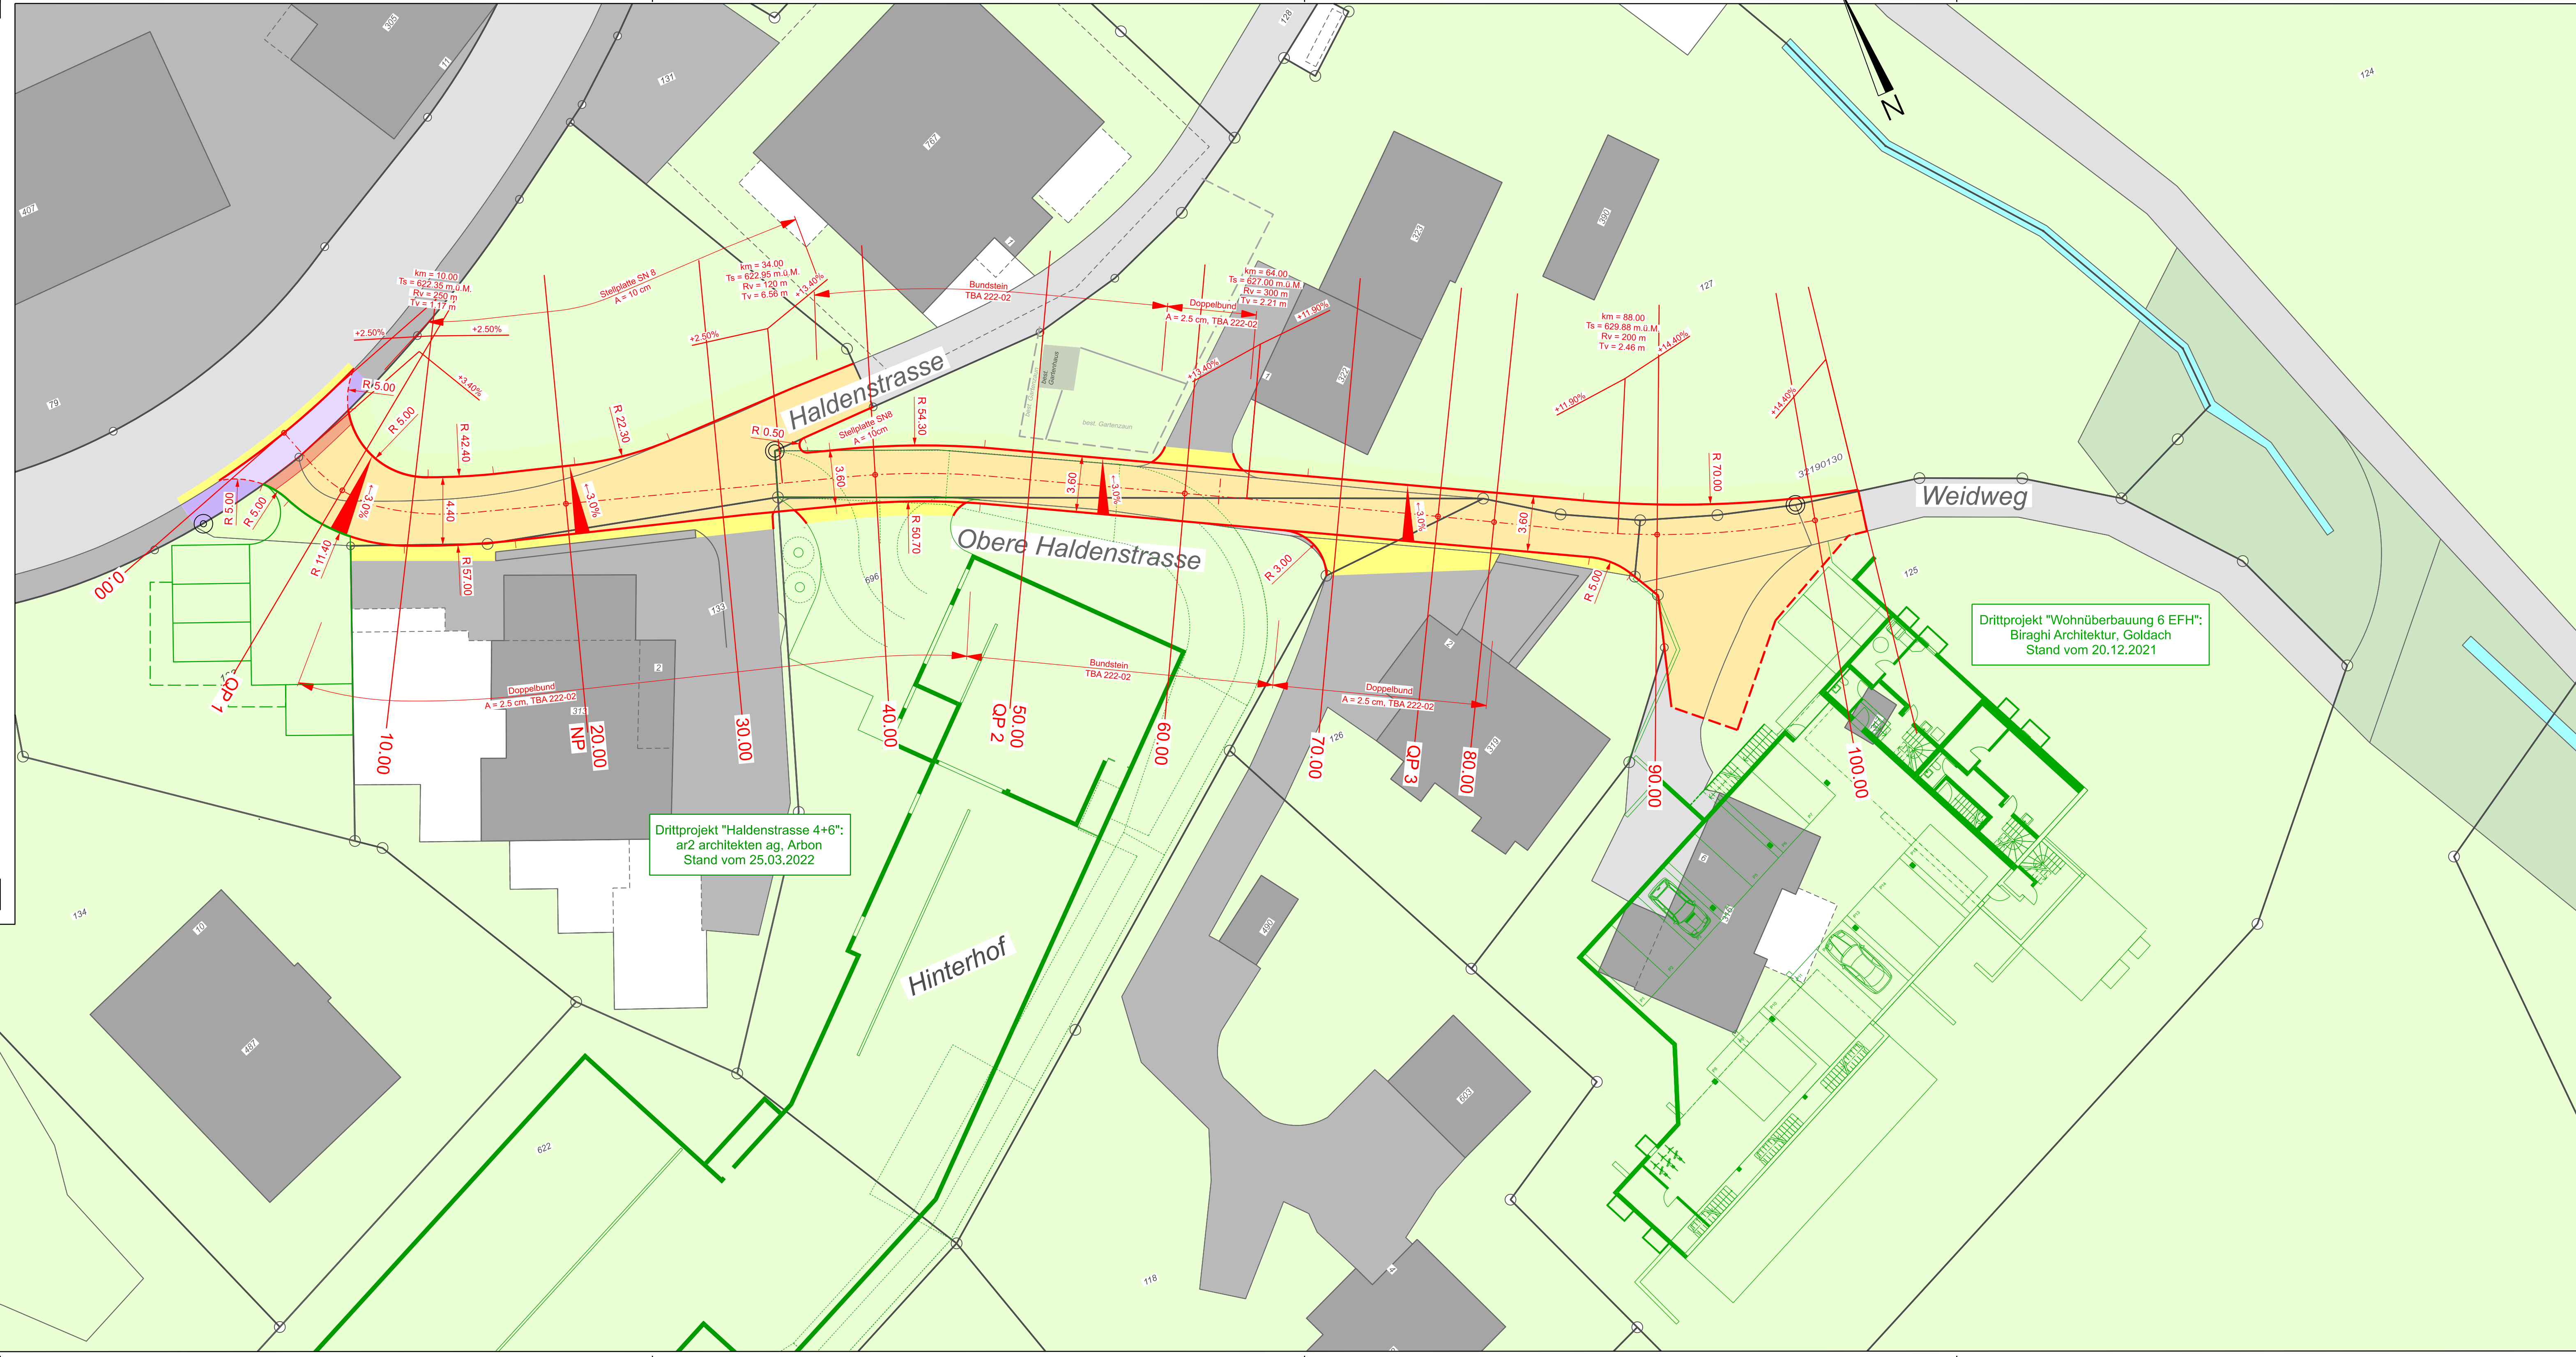

Drittprojekt "Haldenstrasse 4+6":  
ar2 architekten ag, Arbon  
Stand vom 25.03.2022

Drittprojekt "Wohnüberbauung 6 EFH":  
Biraghi Architektur, Goldach  
Stand vom 20.12.2021