



Gemeinde Untereggen

Gemeinde Untereggen

Haldenstrasse Teilstrassenplan

MITWIRKUNG

Vom Gemeinderat erlassen am:

Der Gemeindepräsident: Der Gemeinderatsschreiber:

Öffentliche Auflage vom: bis


Vom Baudepartement des Kantons St. Gallen genehmigt am:

Mit Emächtigung
Der Leiter des Tiefbauamtes:

Massstab: 1:200	Dat./Gez. 30.09.22 / sut	Rev. A)	Bauprojekt
Format: 30x84	Dat./Vis. 30.09.22 / hal	Rev. B)	
Filename: 1858_3210_11_Teilstrassenplan.bla		Rev. C)	
Plan Nr: 1858.3210-11			

Projektiert durch
FPREISIGAG
BAUINGENIEURE UND PLANER SIA USIC
ST. LEONHARD-STRASSE 20, CH-9000 ST. GALLEN, T 071 220 82 24
WWW.PREISIGAG.CH

Ausfertigung für

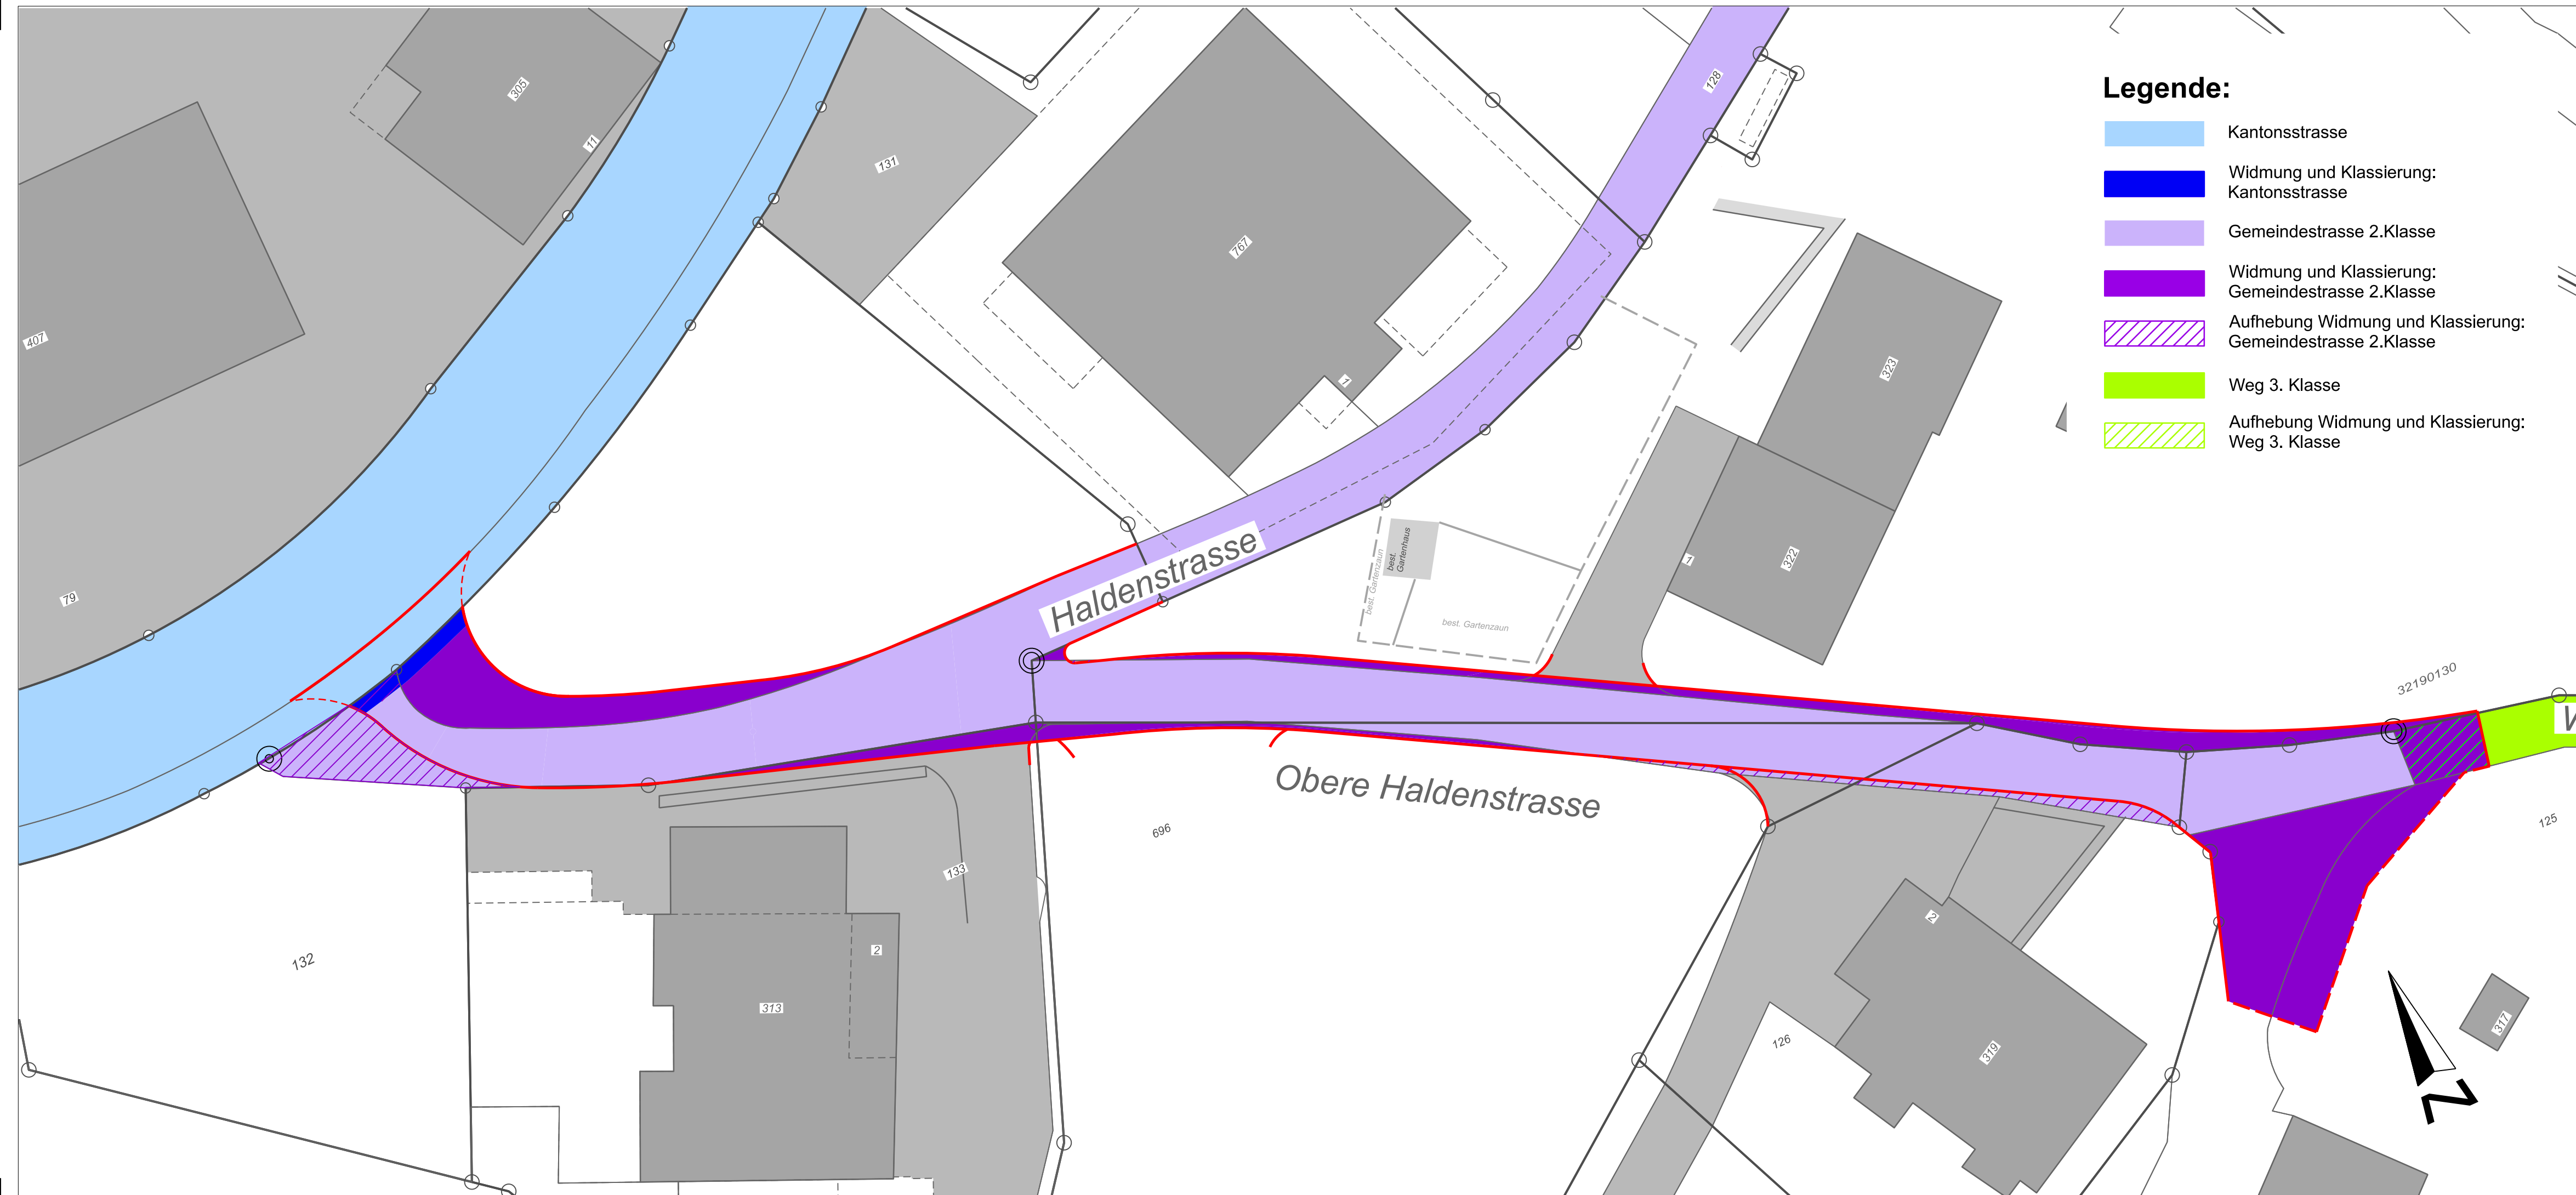

- Legende:**
- Kantonsstrasse
 - Widmung und Klassierung: Kantonsstrasse
 - Gemeindestrasse 2.Klasse
 - Widmung und Klassierung: Gemeindestrasse 2.Klasse
 - Aufhebung Widmung und Klassierung: Gemeindestrasse 2.Klasse
 - Weg 3. Klasse
 - Aufhebung Widmung und Klassierung: Weg 3. Klasse