





Gemeinde Untereggen

Haldenstrasse
Längenprofil 1:200/50

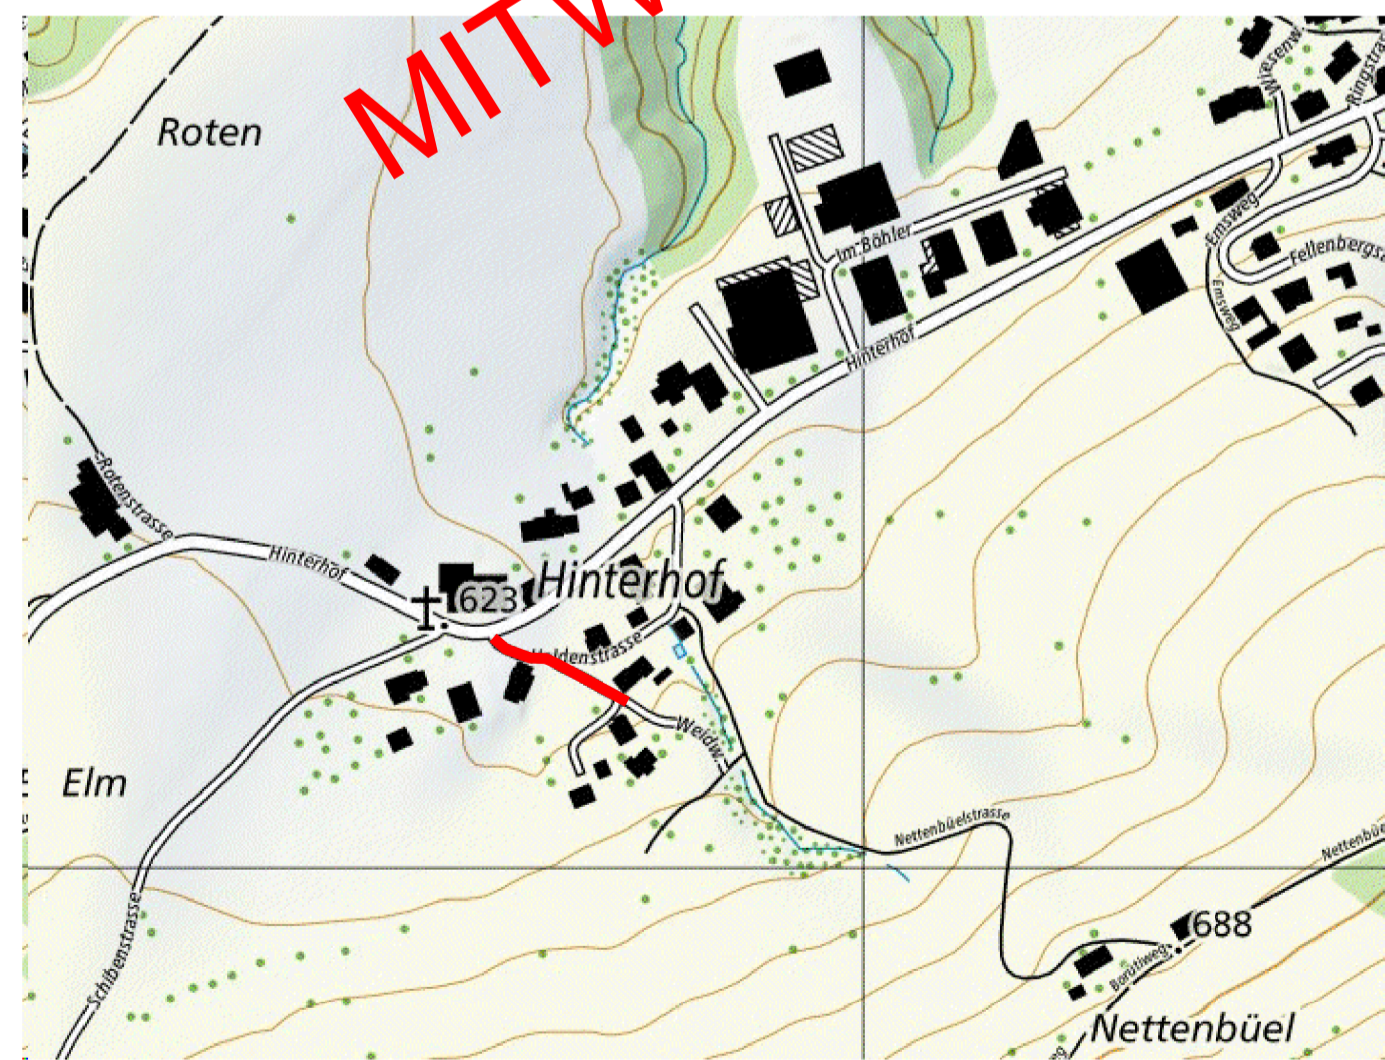

MITWIRKUNG

Masstab: 1:200/50	Dat./Gez. 30.09.22 / sut	Rev. A)	Bauprojekt
Format: 60 x 84	Dat./Vis. 30.09.22 / hal	Rev. B)	
Filename: 1858_3230_30_Längenprofil.bla		Rev. C)	
Projektiert durch FPREISIGAG BAUINGENIEIERE UND PLANER SIA USIC SCHREINERSTRASSE 1, CH-9000 ST. GALLEN, T 071 220 82 24 WWW.FPREISIGAG.CH		Ausfertigung für Gemeinde Untereggen Mittlerhof 30 9033 Untereggen	
			Plan Nr: 1858.3230-30

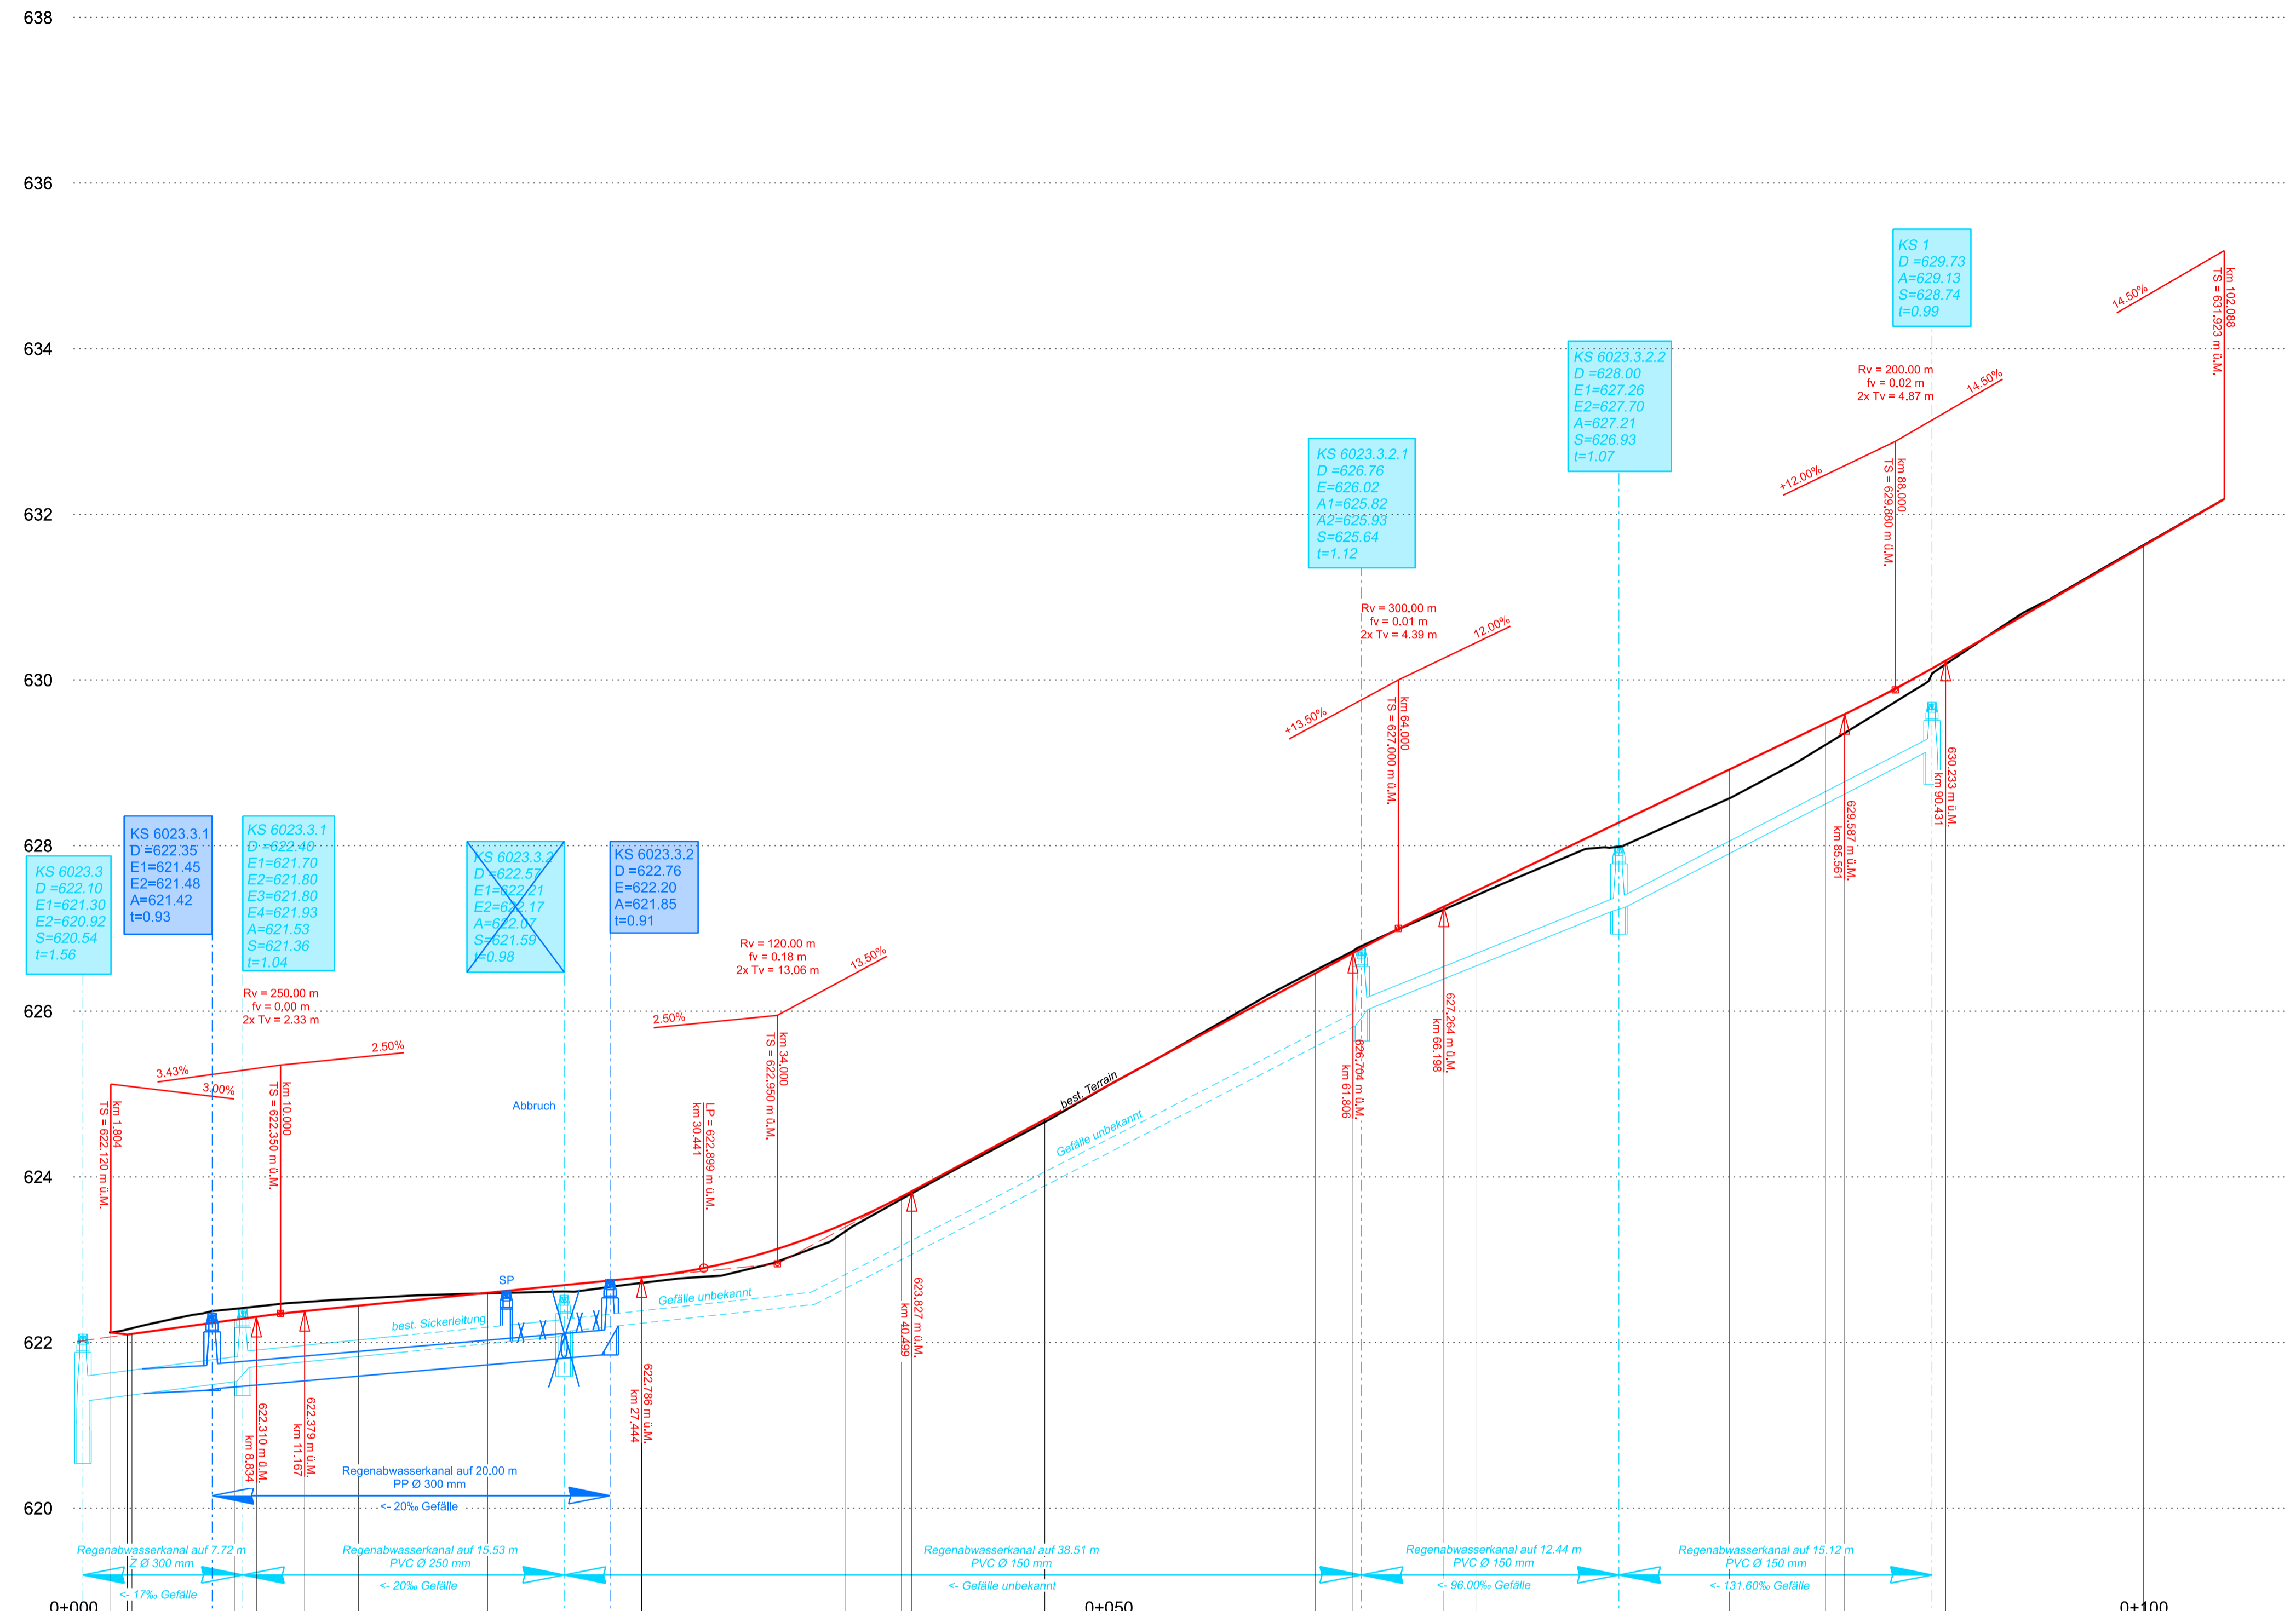

Stationierung	0+000	1+80	2+82	7+77	8+83	11+17	13+77	20+00	27+44	40+00	40+80	46+82	60+00	61+81	62+30	67+79	80+00	84+84	85+98	90+43	100+00
Terrainhöhen	620.00	622.12	622.17	622.41	622.43	622.49	622.53	622.59	622.72	623.73	623.80	624.66	626.50	626.73	627.23	627.40	628.57	628.22	629.36	630.19	631.63
Projekthöhen	620.00	622.12	622.10	622.27	622.31	622.38	622.44	622.60	622.79	623.44	623.83	624.69	626.46	626.70	627.26	627.45	628.92	628.48	629.59	630.23	631.62
Höhenunterschied	0.00	0.00	0.07	0.13	0.12	0.11	0.09	-0.01	-0.07	-0.10	-0.03	-0.03	0.04	0.02	-0.04	-0.05	-0.35	-0.26	-0.23	-0.04	0.01
Krümmung		R = ∞ L = 2,82 m	R = 9,29 m L = 4,94 m	R = 18,05 m L = 6,00 m				R = ∞ L = 23,49 m			R = 52,48 m L = 9,65 m			R = ∞ L = 20,87 m			R = 849,26 m L = 16,85 m			R = 55,66 m L = 19,25 m	