


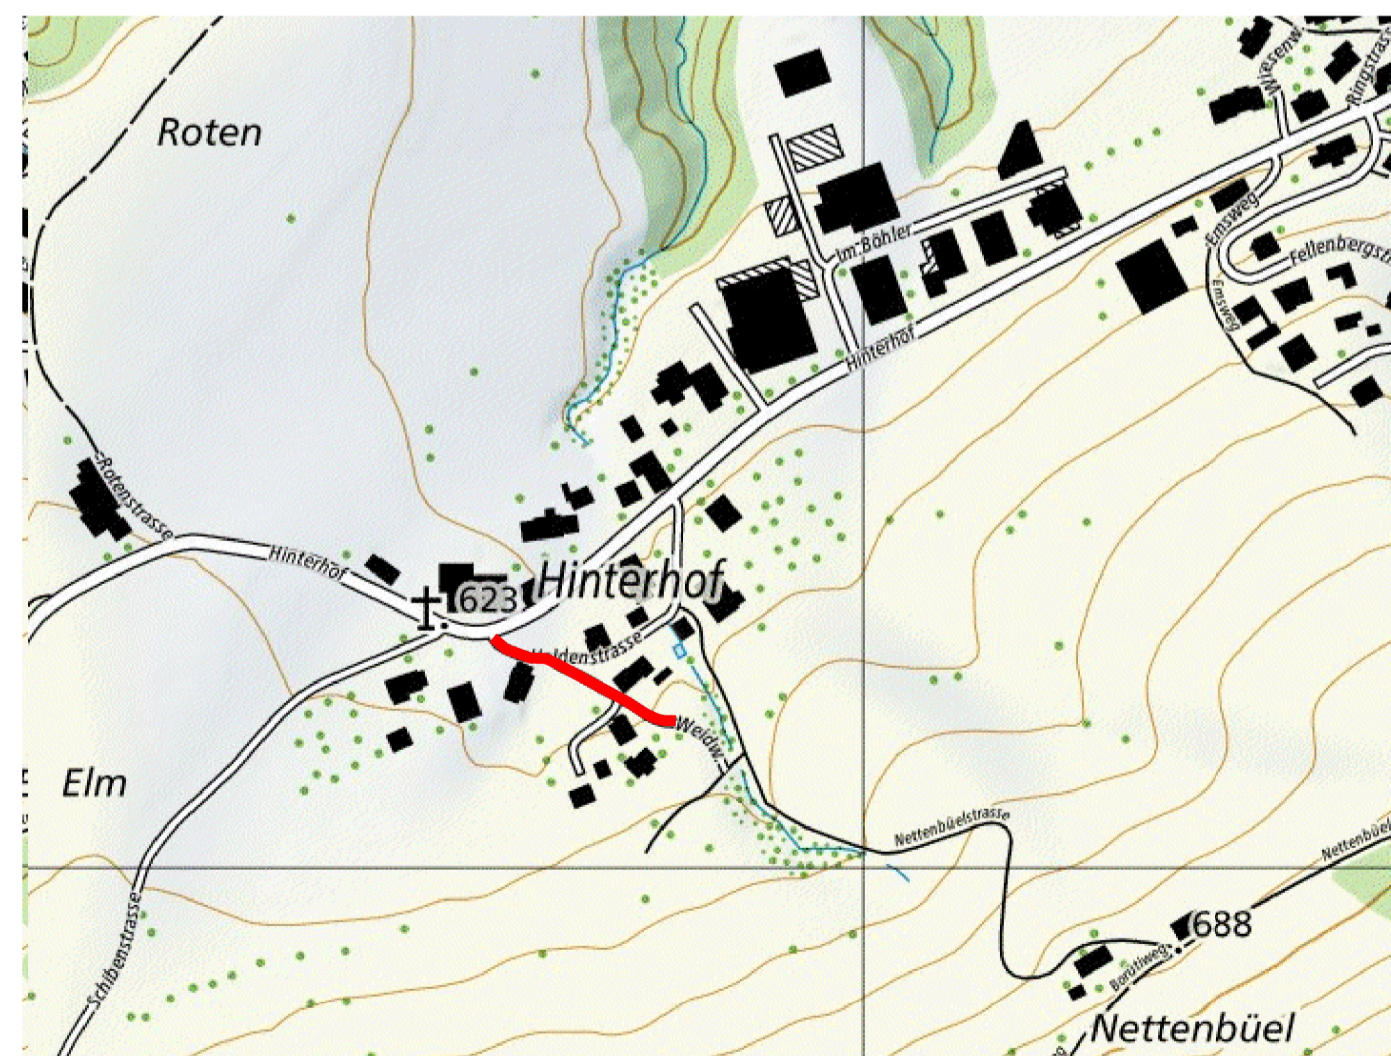

Gemeinde Untereggen

Ausbau Haldenstrasse

Längenprofil 1:200/50




| | | | |
|---|--------------------------|---------|-----------------------|
| Masstab: 1:200/50 | Dat./Gez. 31.01.23 / sut | Rev. A) | Auflageprojekt |
| Format: 60 x 84 | Dat./Vis. 31.01.23 / hal | Rev. B) | |
| Filename: 1858_3230_30_Längenprofil.bla | | Rev. C) | |

Projektiert durch
FPREISIGAG
 BAUINGENIEUR UND PLANER SIA USIC
 SCHREINERSTRASSE 1, CH-9000 ST. GALLEN, T 071 220 82 24
 WWW.FPREISIGAG.CH

Ausfertigung für
 Gemeinde Untereggen
 Mitterhof 30
 9033 Untereggen

Plan Nr: 1858.3230-30

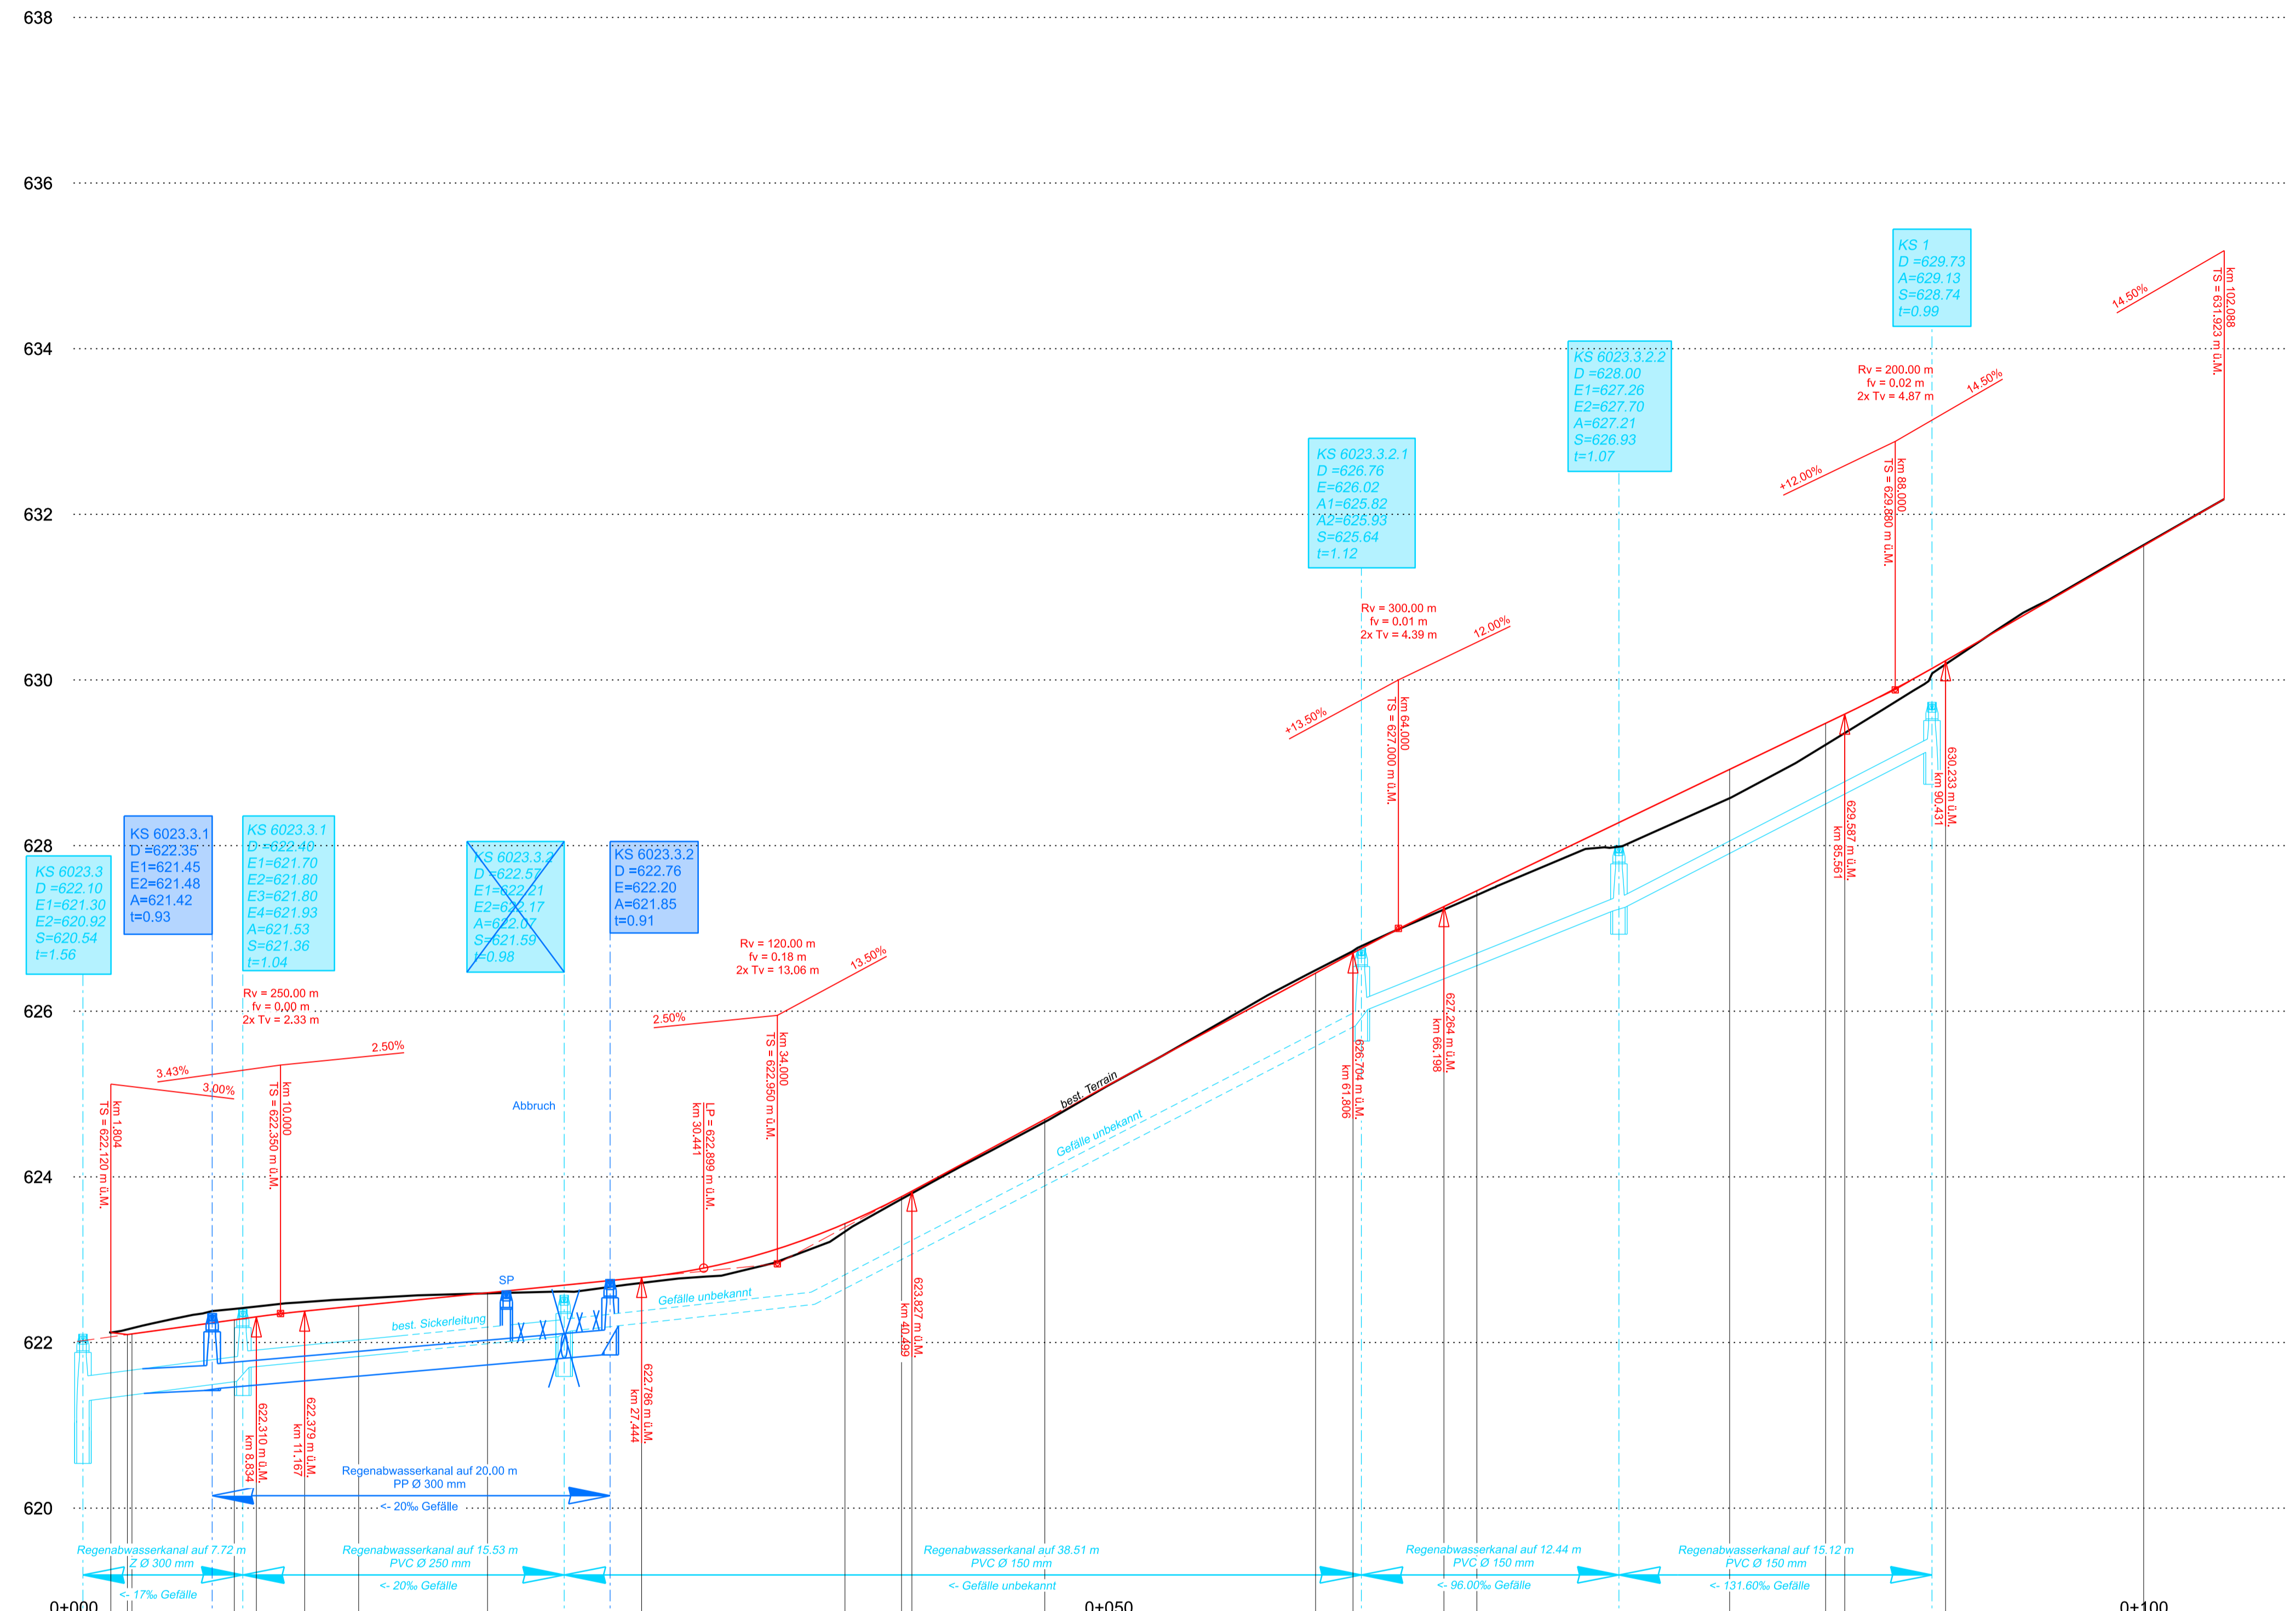

| | | | | | | | | | | | | | | | | | | | | | | |
|-------------------------|-------|---------------------|--------------------------|---------------------------|--------|--------|--------|----------------------|--------|--------|---------------------------|--------|--------|----------------------|--------|--------|-----------------------------|--------|--------|--------|----------------------------|--------|
| Stationierung | 0+000 | 1+80 | 2+82 | 7+77 | 8+33 | 11+17 | 13+77 | 20+00 | 27+44 | 37+27 | 40+00 | 40+90 | 46+92 | 60+00 | 61+81 | 62+30 | 67+79 | 68+00 | 84+64 | 85+98 | 90+43 | 100+00 |
| Terrainhöhen | 0+00 | 622+12 | 622+16 | 622+41 | 622+43 | 622+49 | 622+53 | 622+59 | 622+72 | 623+34 | 623+73 | 623+80 | 624+66 | 626+50 | 626+73 | 627+23 | 627+40 | 628+57 | 628+22 | 629+36 | 630+19 | 631+63 |
| Projekthöhen | 0+00 | 622+12 | 622+10 | 622+27 | 622+31 | 622+38 | 622+44 | 622+60 | 622+79 | 623+44 | 623+76 | 623+83 | 624+69 | 626+46 | 626+70 | 627+26 | 627+45 | 628+92 | 629+48 | 629+59 | 630+23 | 631+62 |
| Höhenunterschied | 0+00 | 0+00 | 0+06 | 0+13 | 0+12 | 0+11 | 0+09 | -0+01 | -0+07 | -0+10 | -0+03 | -0+03 | -0+03 | 0+04 | 0+02 | -0+04 | -0+05 | -0+35 | -0+26 | -0+23 | -0+04 | 0+01 |
| Krümmung | | R = ∞ L = 2,82 m | R = 9,29 m L = 4,94 m | R = 18,05 m L = 6,00 m | | | | R = ∞ L = 23,49 m | | | R = 52,48 m L = 9,65 m | | | R = ∞ L = 20,87 m | | | R = 849,26 m L = 16,85 m | | | | R = 55,66 m L = 19,25 m | |